




FACHADA SUR | ESC. 1:75

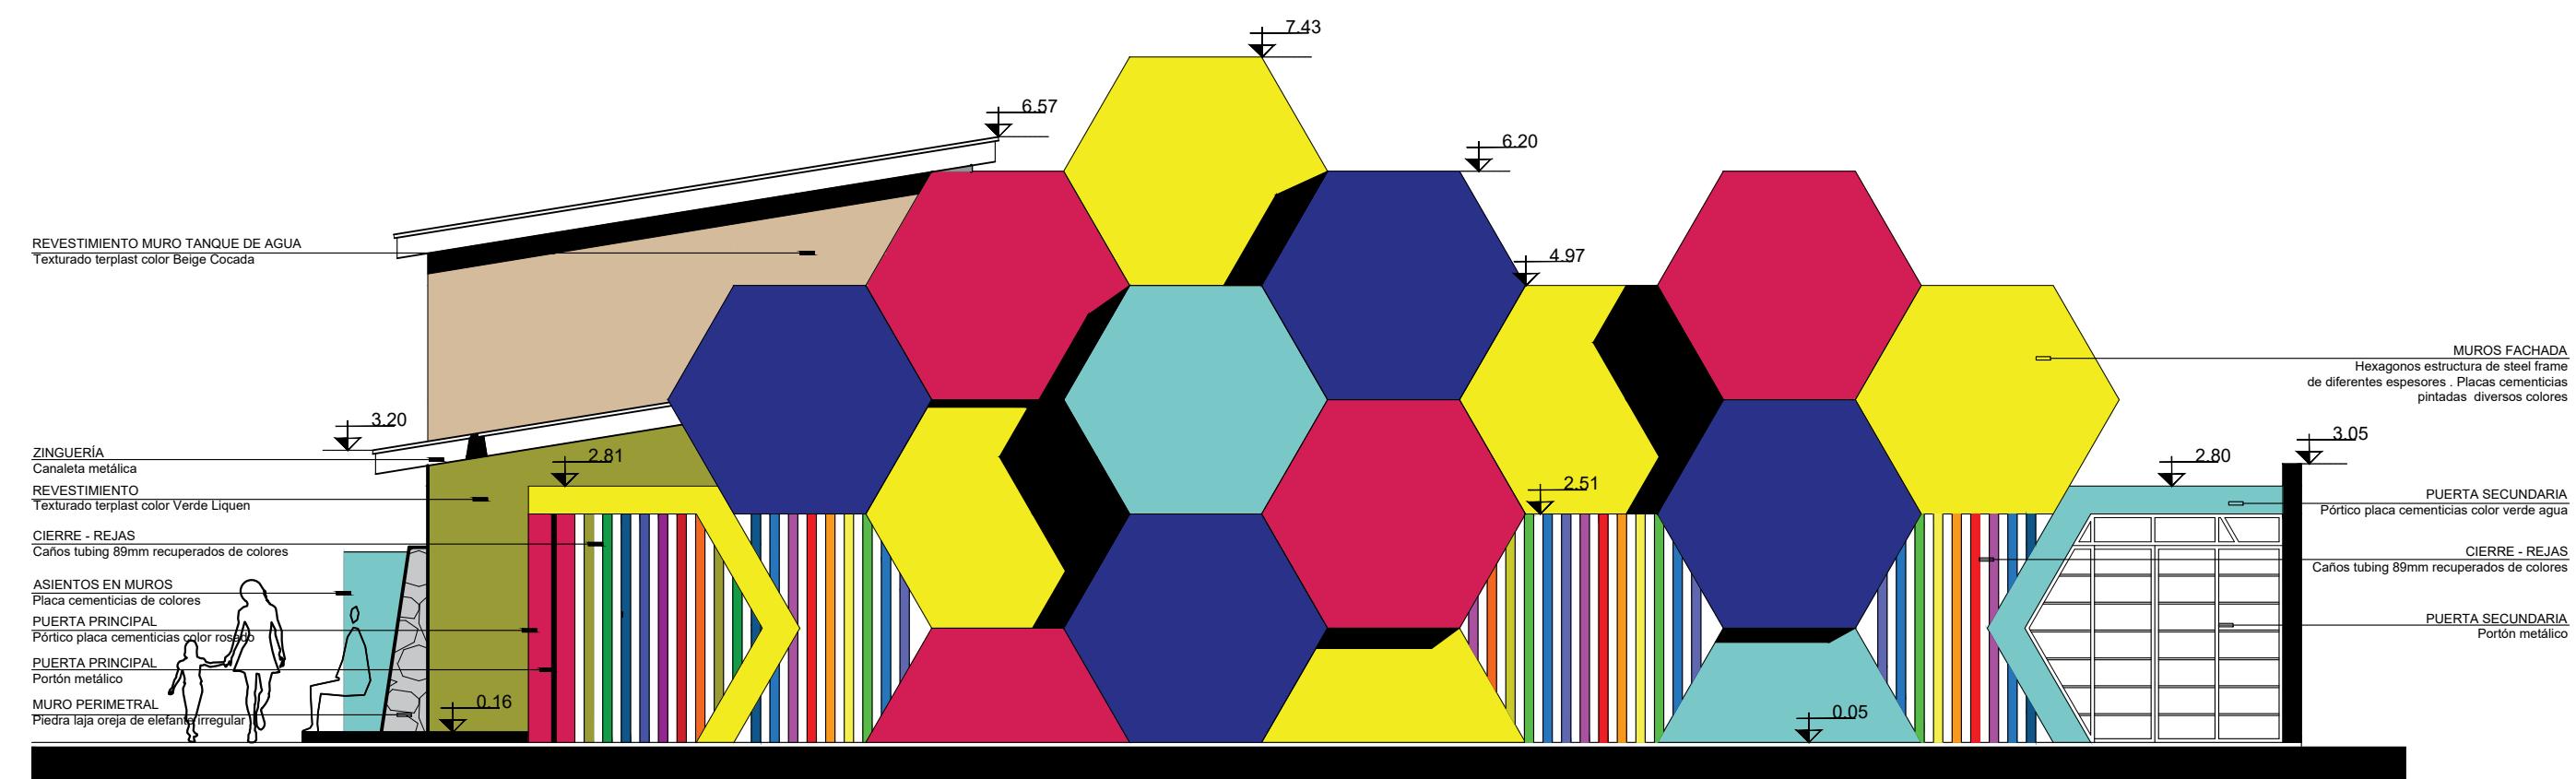

FACHADA OESTE | ESC. 1:75

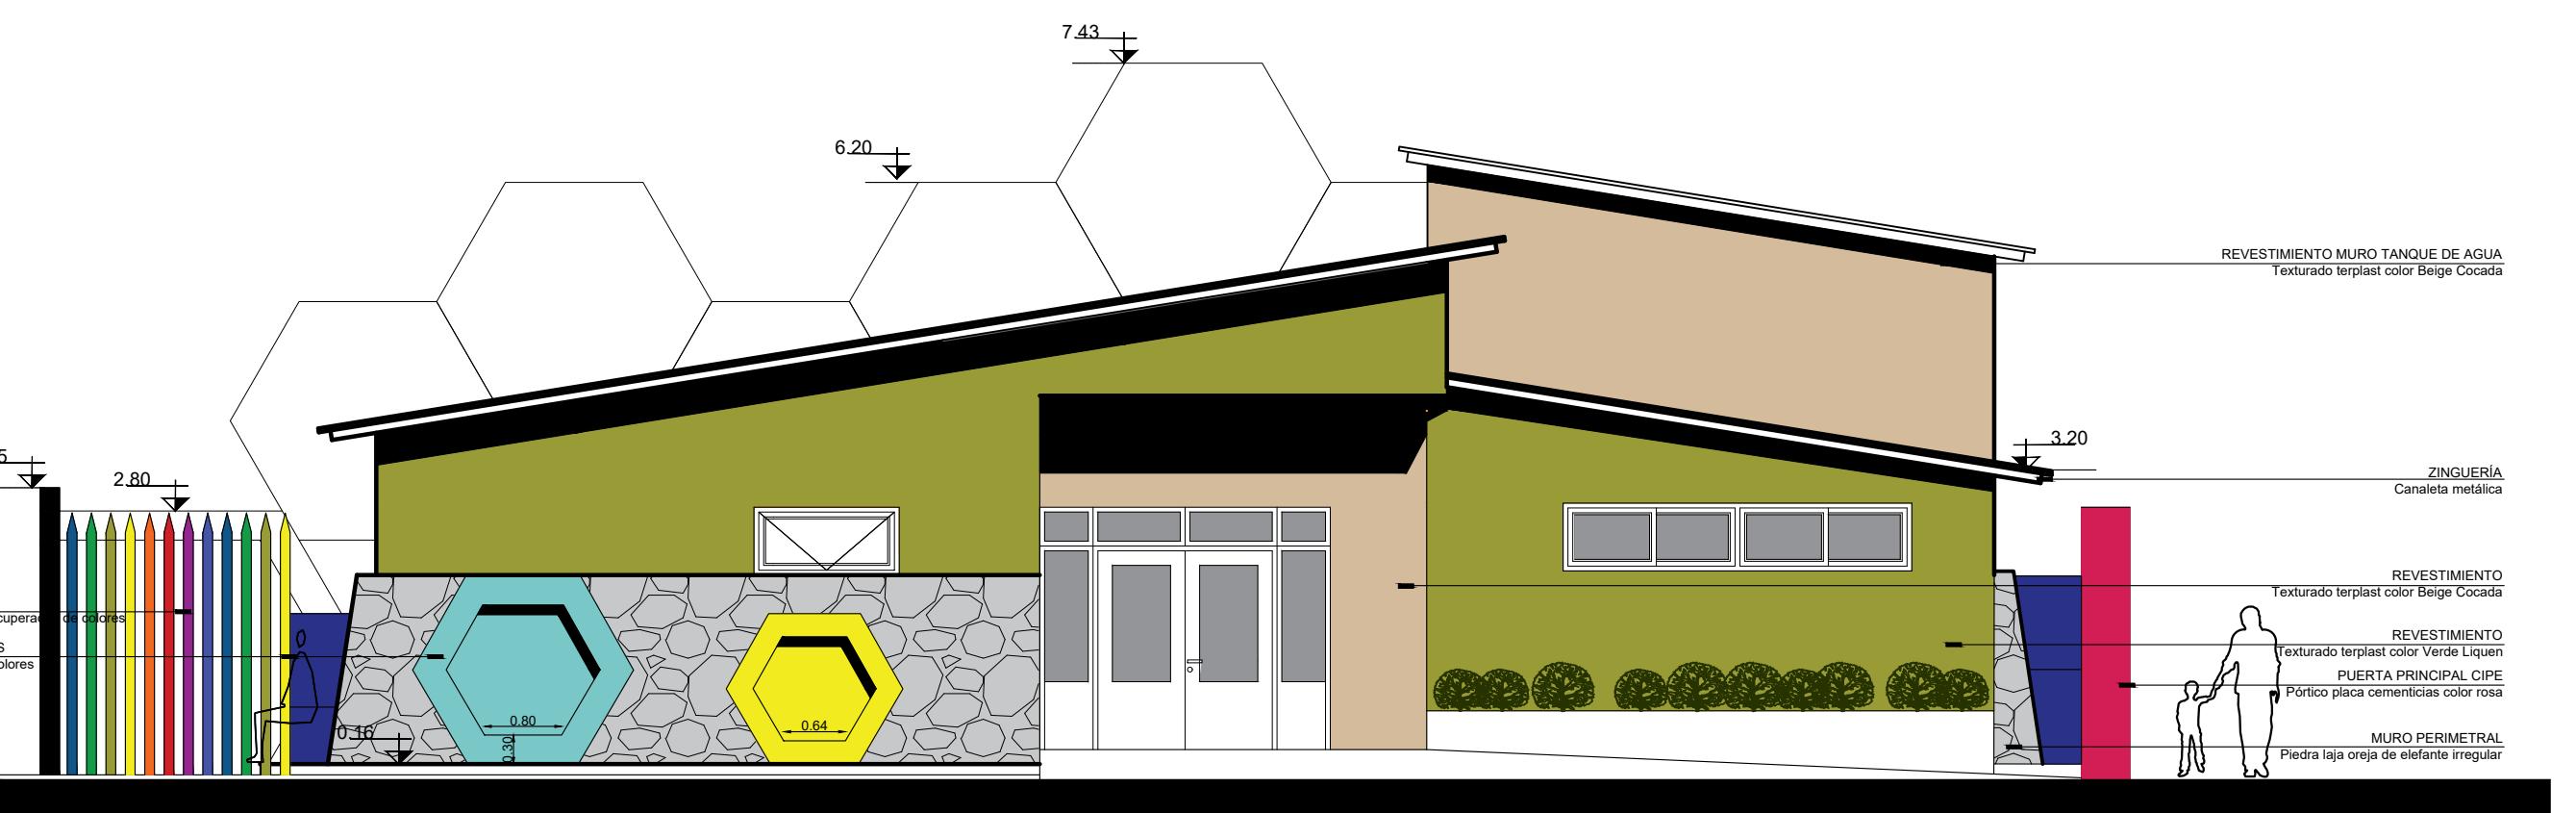

FACHADA ESTE | ESC. 1:75

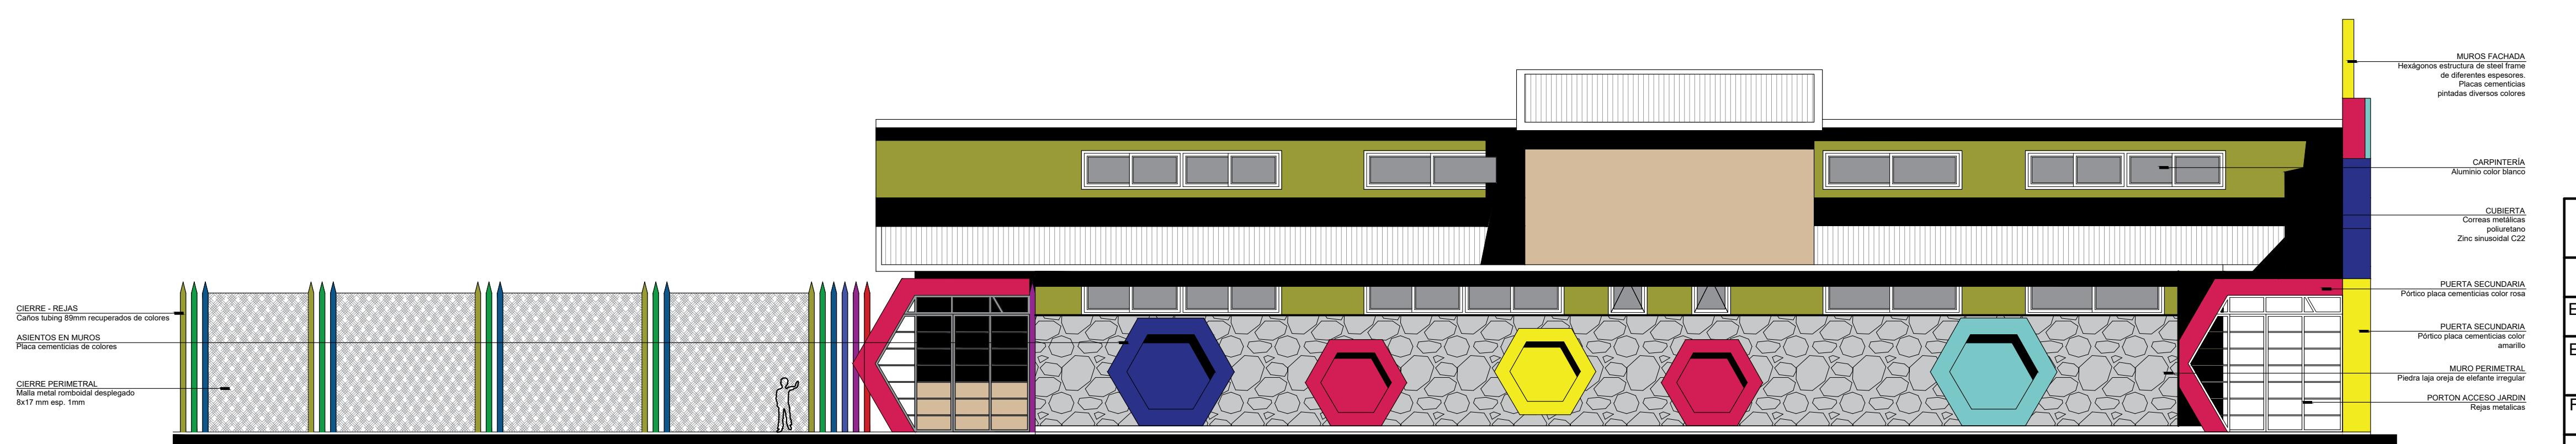

FACHADA NORTE | ESC. 1:75




 Sr. José Barro
 Secretaría de Infraestructura
 y Servicios Públicos
 Municipalidad de Malargüe

MUNICIPALIDAD DE MALARGÜE		
SECRETARIA DE OBRAS PÚBLICAS		
EXPEDIENTE	NÚMERO	CÓDIGO
ESCALA 1:75	CONSTRUCCIÓN CIES - B° PORTAL DEL SOL	PLANO Nº 3
FECHA	PLANO: ARQUITECTURA VISTAS	ARCHIVO
PROYECTO	Obras Públicas	APROBACIÓN
CÁLCULO	Obras Públicas	
DIBUJO	Obras Públicas	