




DETALLE BANCOS AMURADOS - GRANDE Y CHICO |

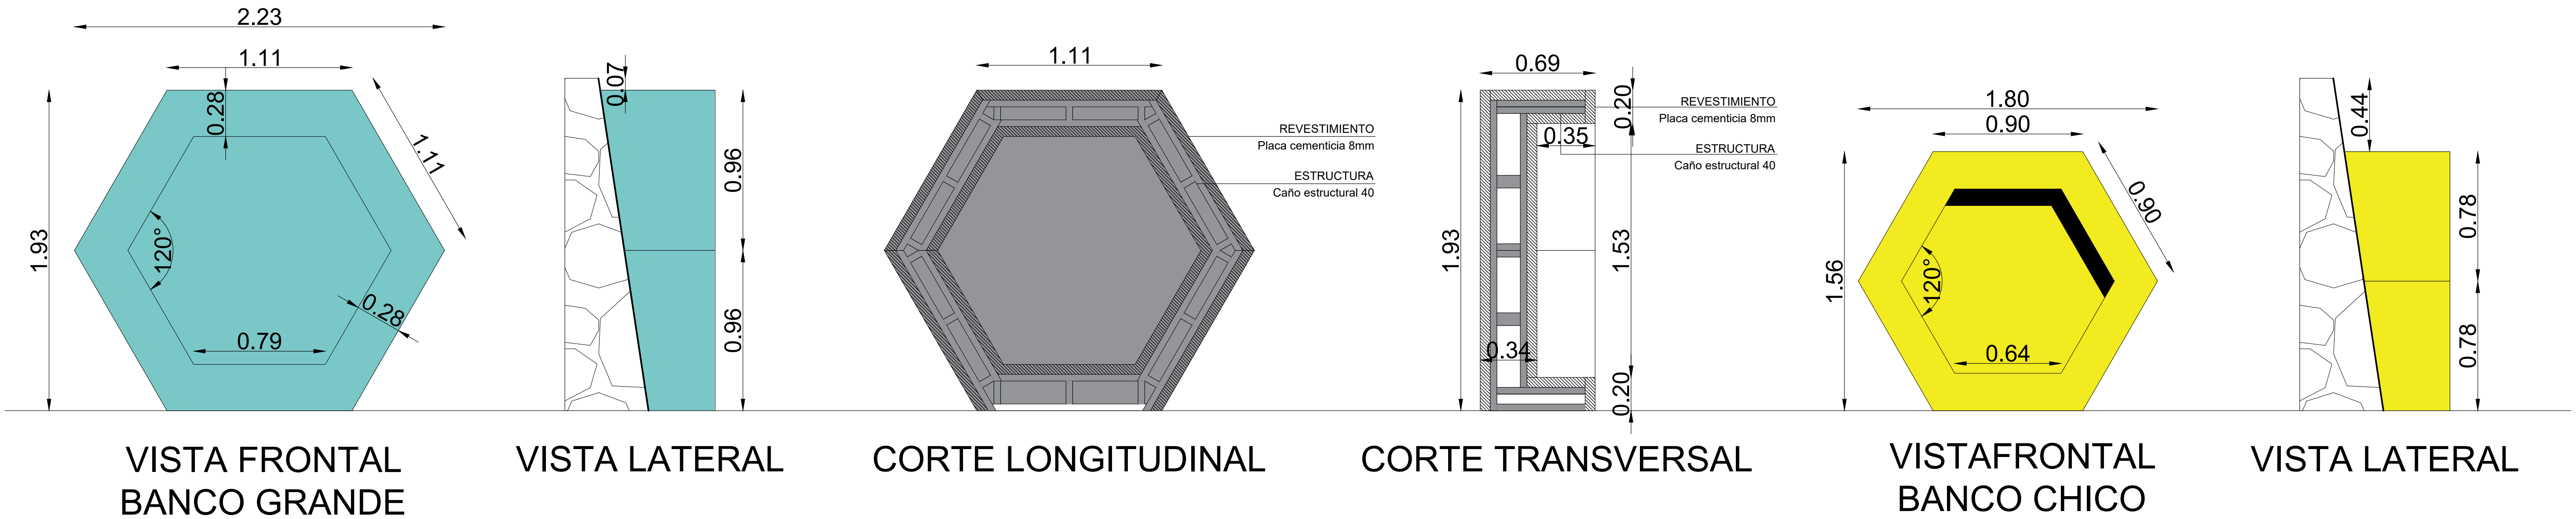

DETALLE HEXÁGONOS FACHADA | ESC. 1:20

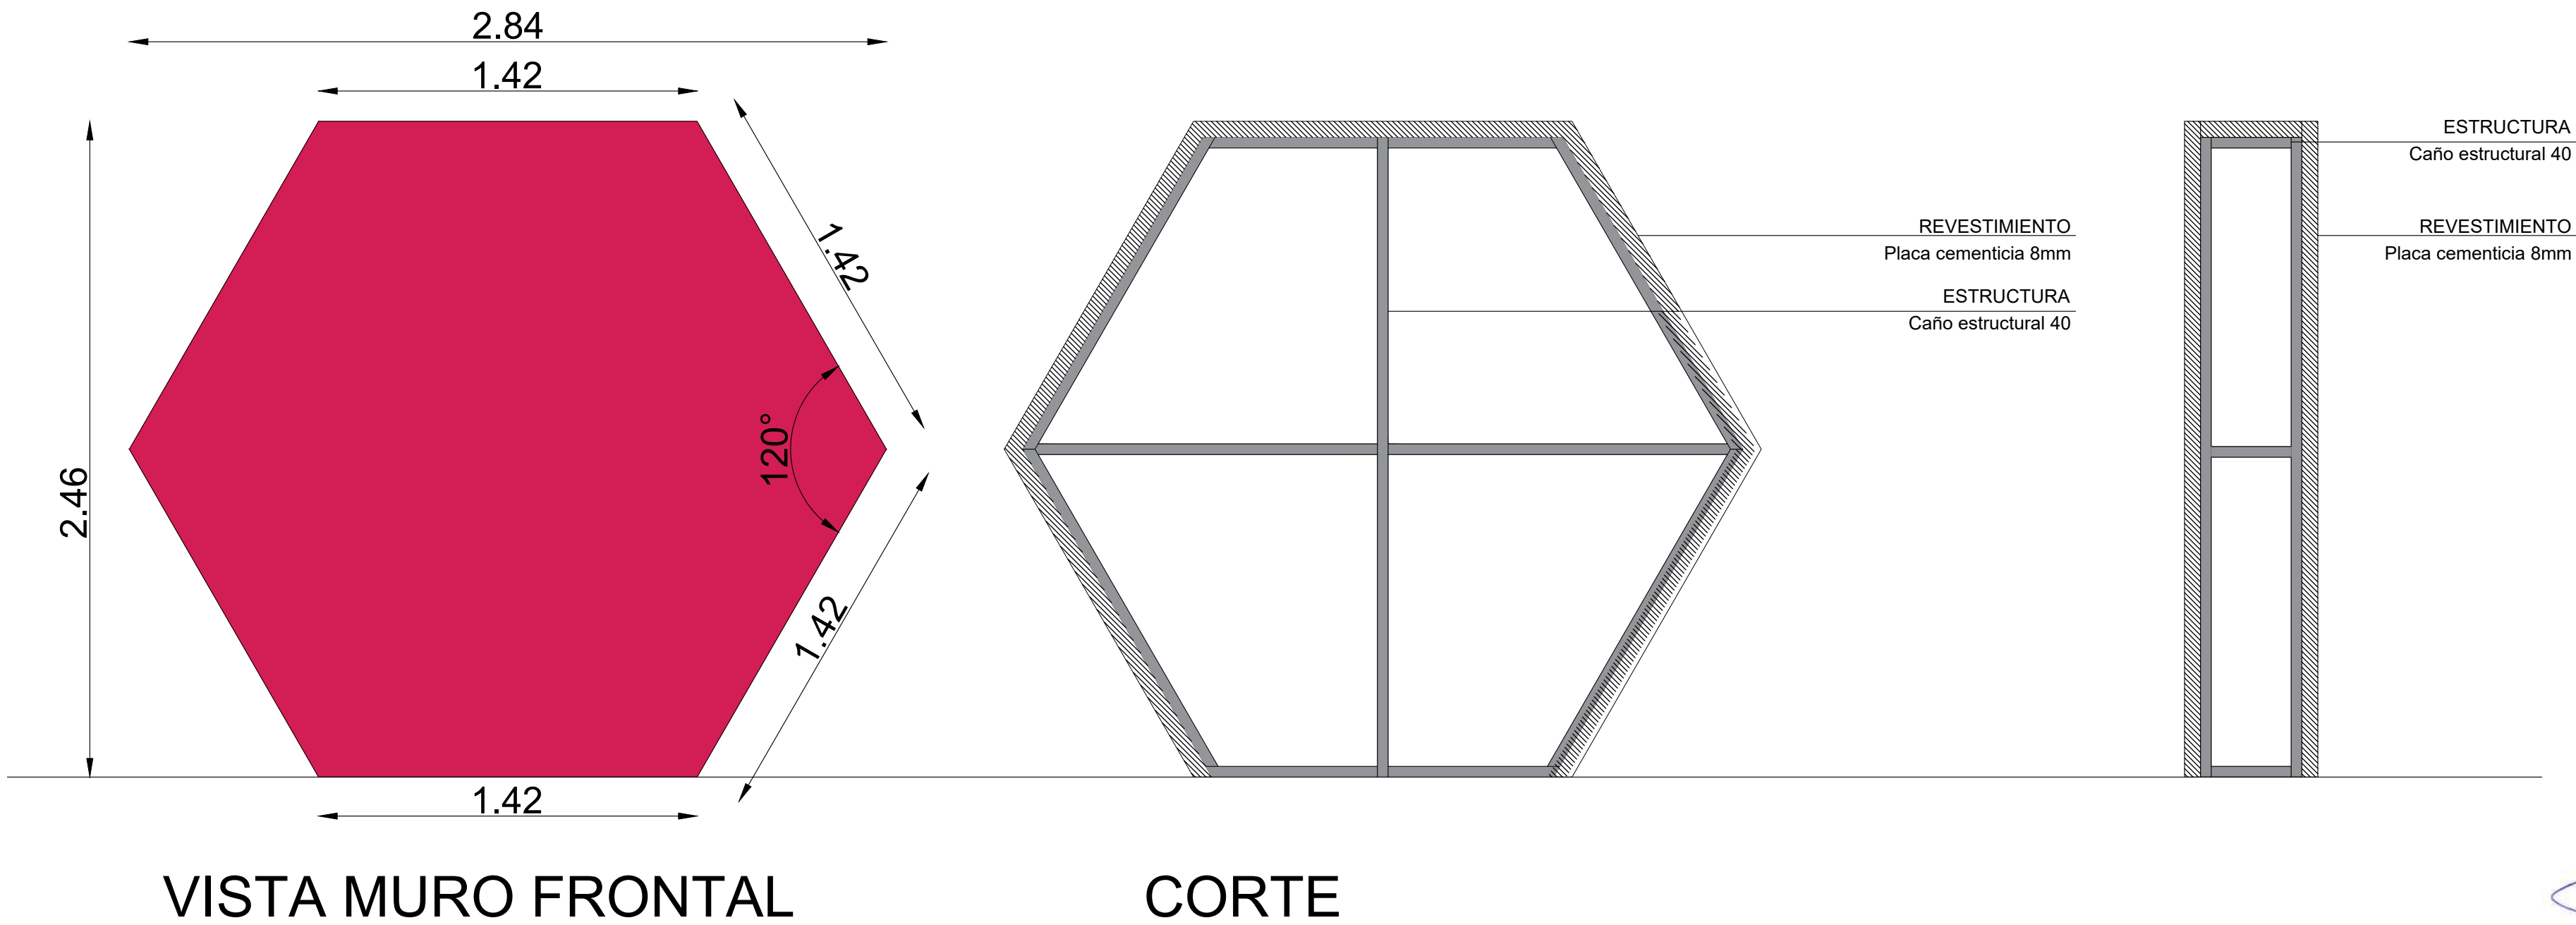

DETALLE CARTEL | ESC. 1:20

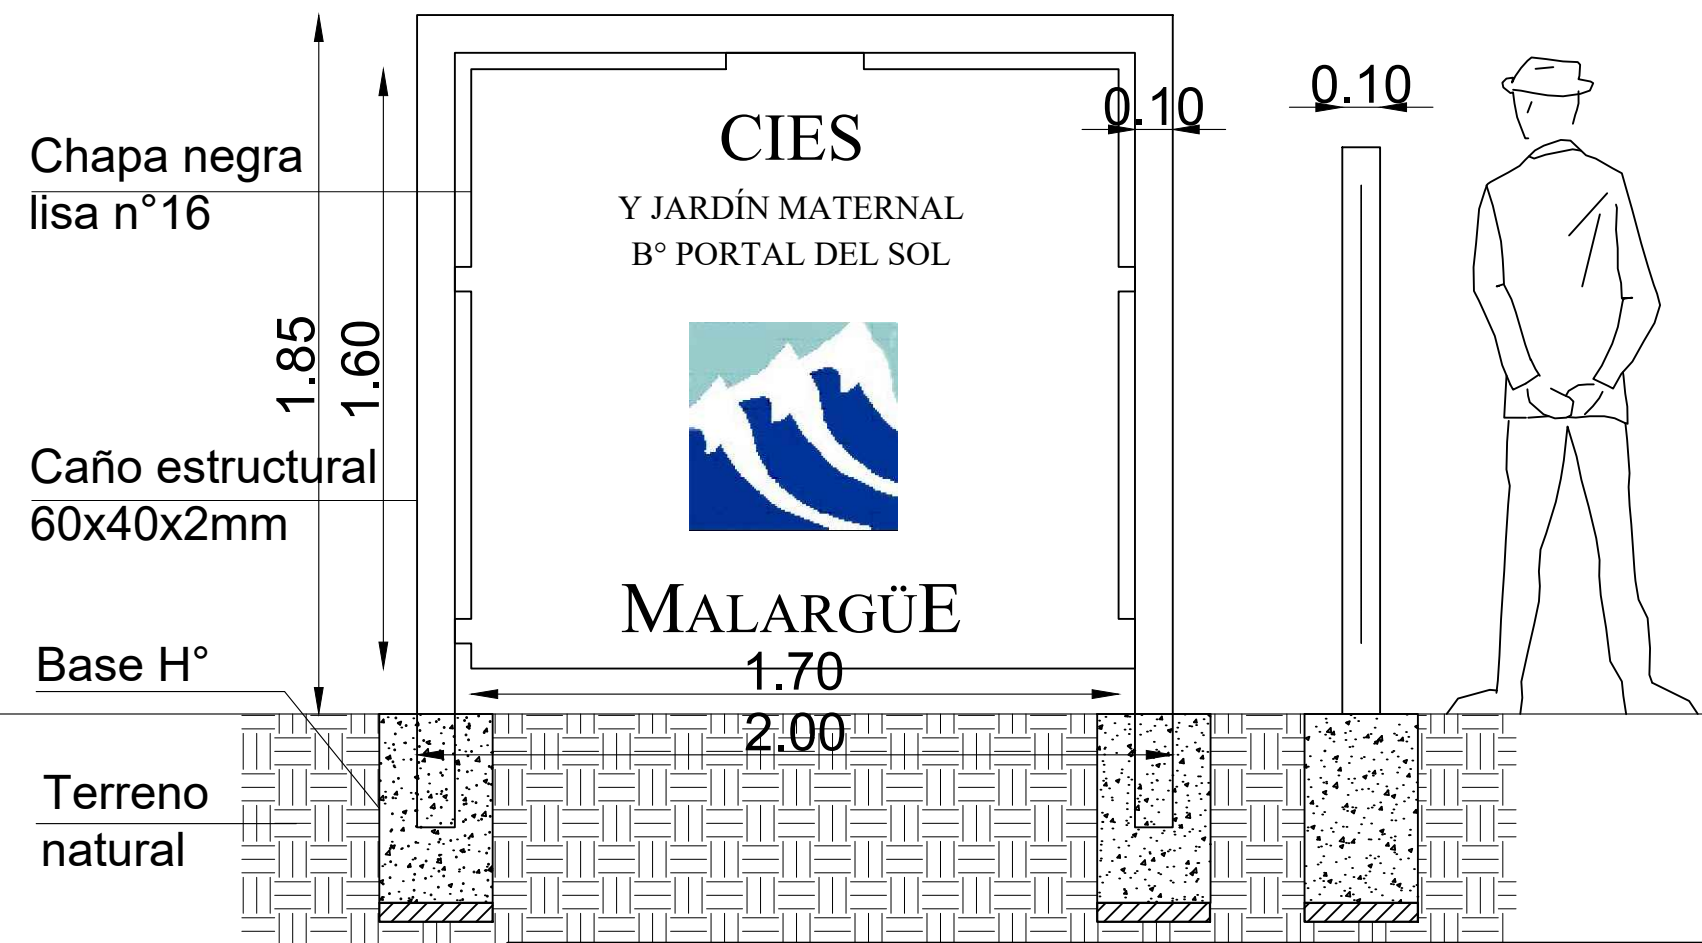

[Signature]
Sr. José Barro
Secretaría de Infraestructura
y Servicios Públicos
Municipalidad de Malargüe

[Signature]
Ing. Ulises Serrano
Director de Obras Públicas
Municipalidad de Malargüe

MUNICIPALIDAD DE MALARGÜE		
SECRETARIA DE OBRAS PÚBLICAS		
EXPEDIENTE	NÚMERO	CÓDIGO
ESCALA 1:20	CONSTRUCCIÓN CIES - B° PORTAL DEL SOL	PLANO N° 4
FECHA	PLANO: DETALLES	ARCHIVO
PROYECTO	Obras Públicas	APROBACIÓN
CÁLCULO	Obras Públicas	
DIBUJO	Obras Públicas	