


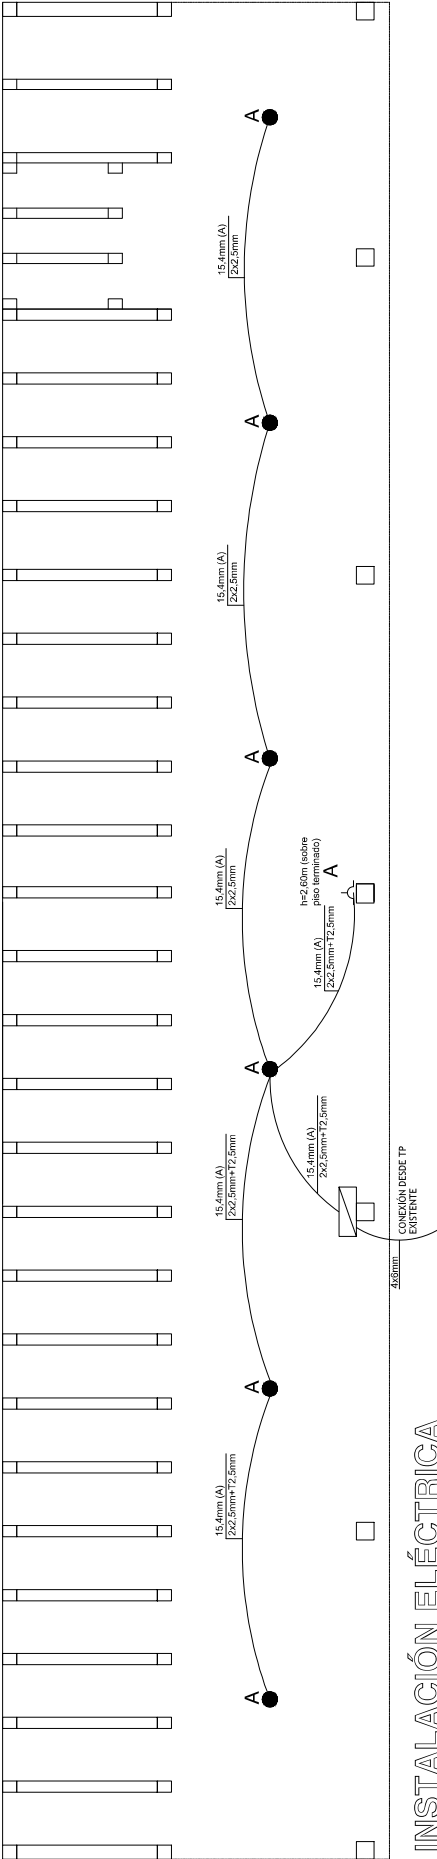

INSTALACIÓN ELÉCTRICA

TABLA DE POTENCIA



CIRCUITO EFECTOS		A		TOTAL	
LINEA		ILUM		ILUM	
BOCAS		2 x 2.5+T2.5		2 x 2.5+T2.5	
TOMAC		Cant	W	Cant	W
TOTAL		6	150	6	150
PROTECCION TERMOMAGNETICA		6	450	6	450
TOTAL		12	600	12	600

FACTORES DE SIMULTANEIDAD		0.80
POTENCIA A INSTALAR		600W
LINEA		2 x 4
I max = 6.00 A		
PROT GRAL = TERMOMAG BIP I = 2 x 25 A		

REFERENCIAS

☒	TABLERO PRINCIPAL
☒	TABLERO SECUNDARIO
●	CENTRO
●	BRAZO
⌋	TOMA
⌋	LLAVE DE UN EFECTO

ESQUEMA TABLEROS

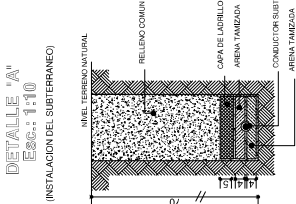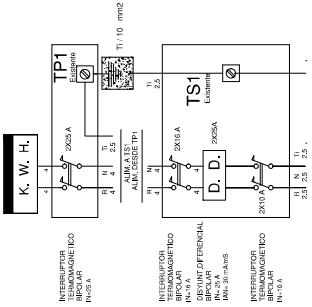

MUNICIPALIDAD DE MALARGÜE

Secretaría de Ambiente, Obras y Servicios Públicos

Archivo Digital	NICHOS CEMENTERIO 2021.dwg	Revisión Nº 1
Escala	1:50	Plano Nº 4
Fecha: 15-03-2021	CONSTRUCCIÓN 117 NICHOS EN CEMENTERIO CENTRAL MALARGÜE	
Proyecto:	INSTALACIÓN ELÉCTRICA	
Cálculo:	Secretaría de Ambiente, Obras y Servicios Públicos	
Digitalizo:	Secretaría de Ambiente, Obras y Servicios Públicos	

Municipalidad de Malargüe

HOJA DE FIRMAS DEL DOCUMENTO N° 143503



Finado electrónicamente por: OJEDA SERGIO LEONARDO
Razón: ---
Ubicación: Mendoza
Fecha: 13/06/2025 10:45:49