



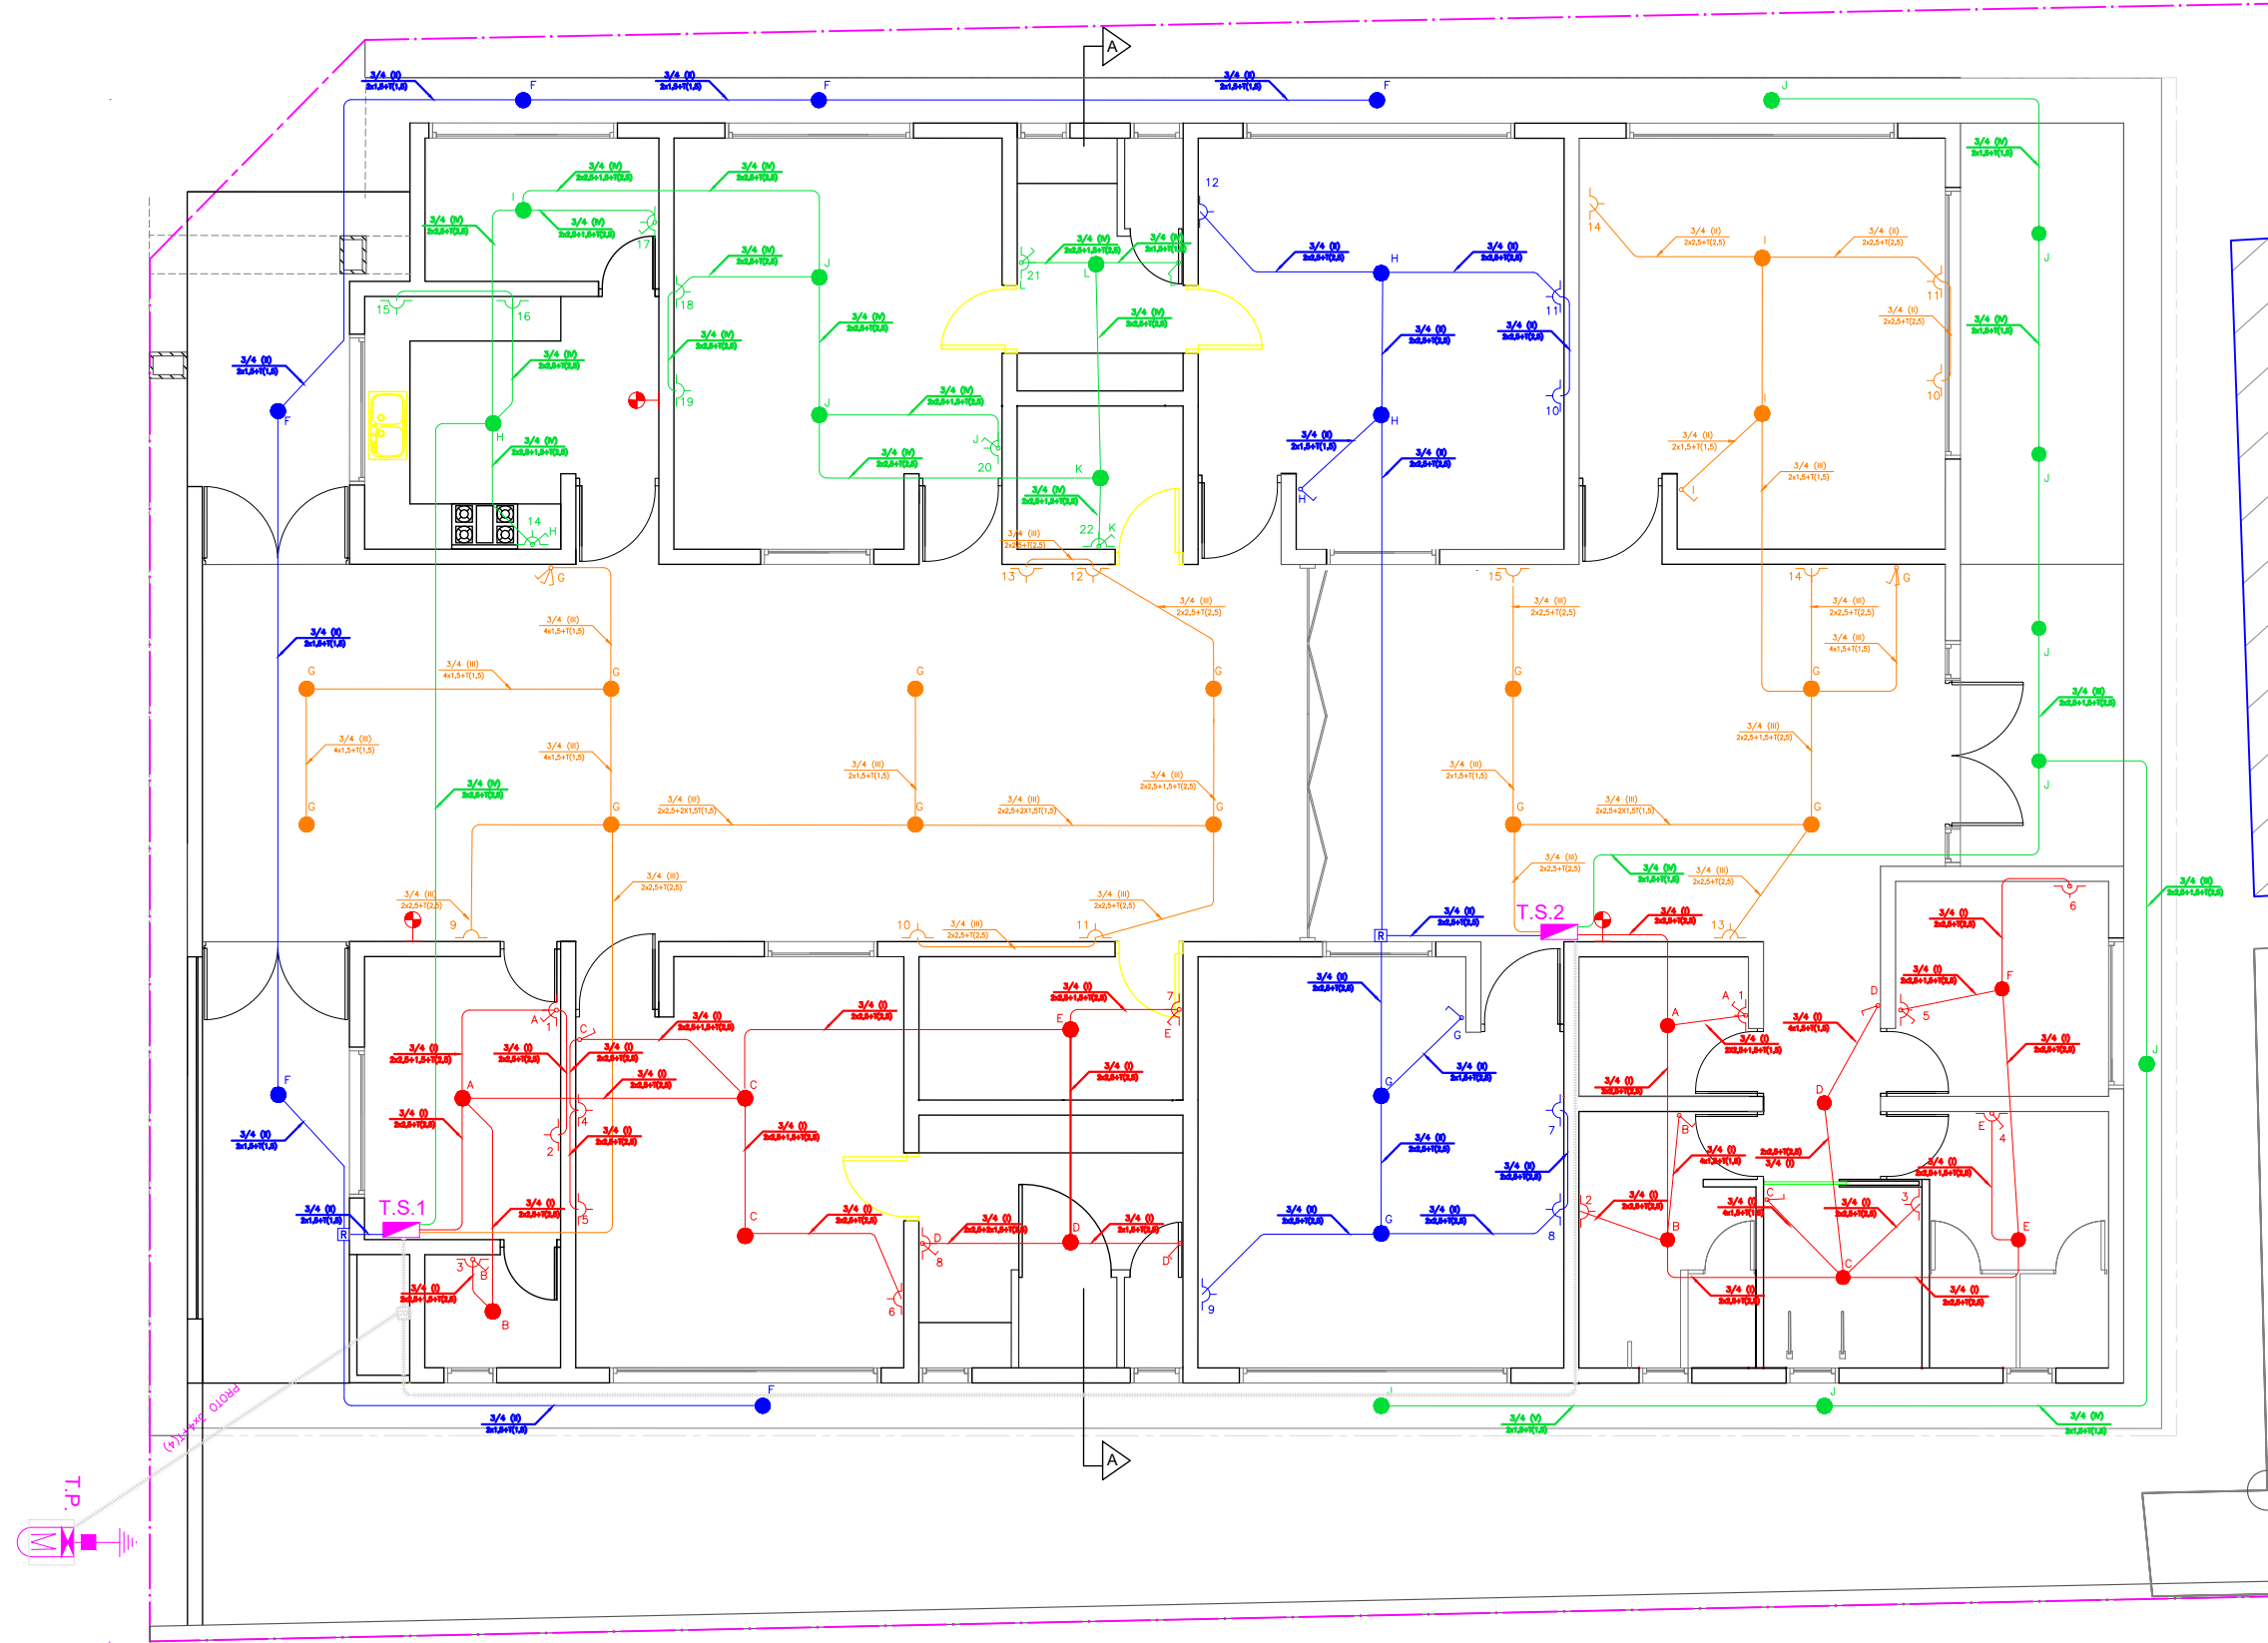

PLANTA ELECTRICIDAD | ESC. 1:100

ESQUEMA DE TABLEROS

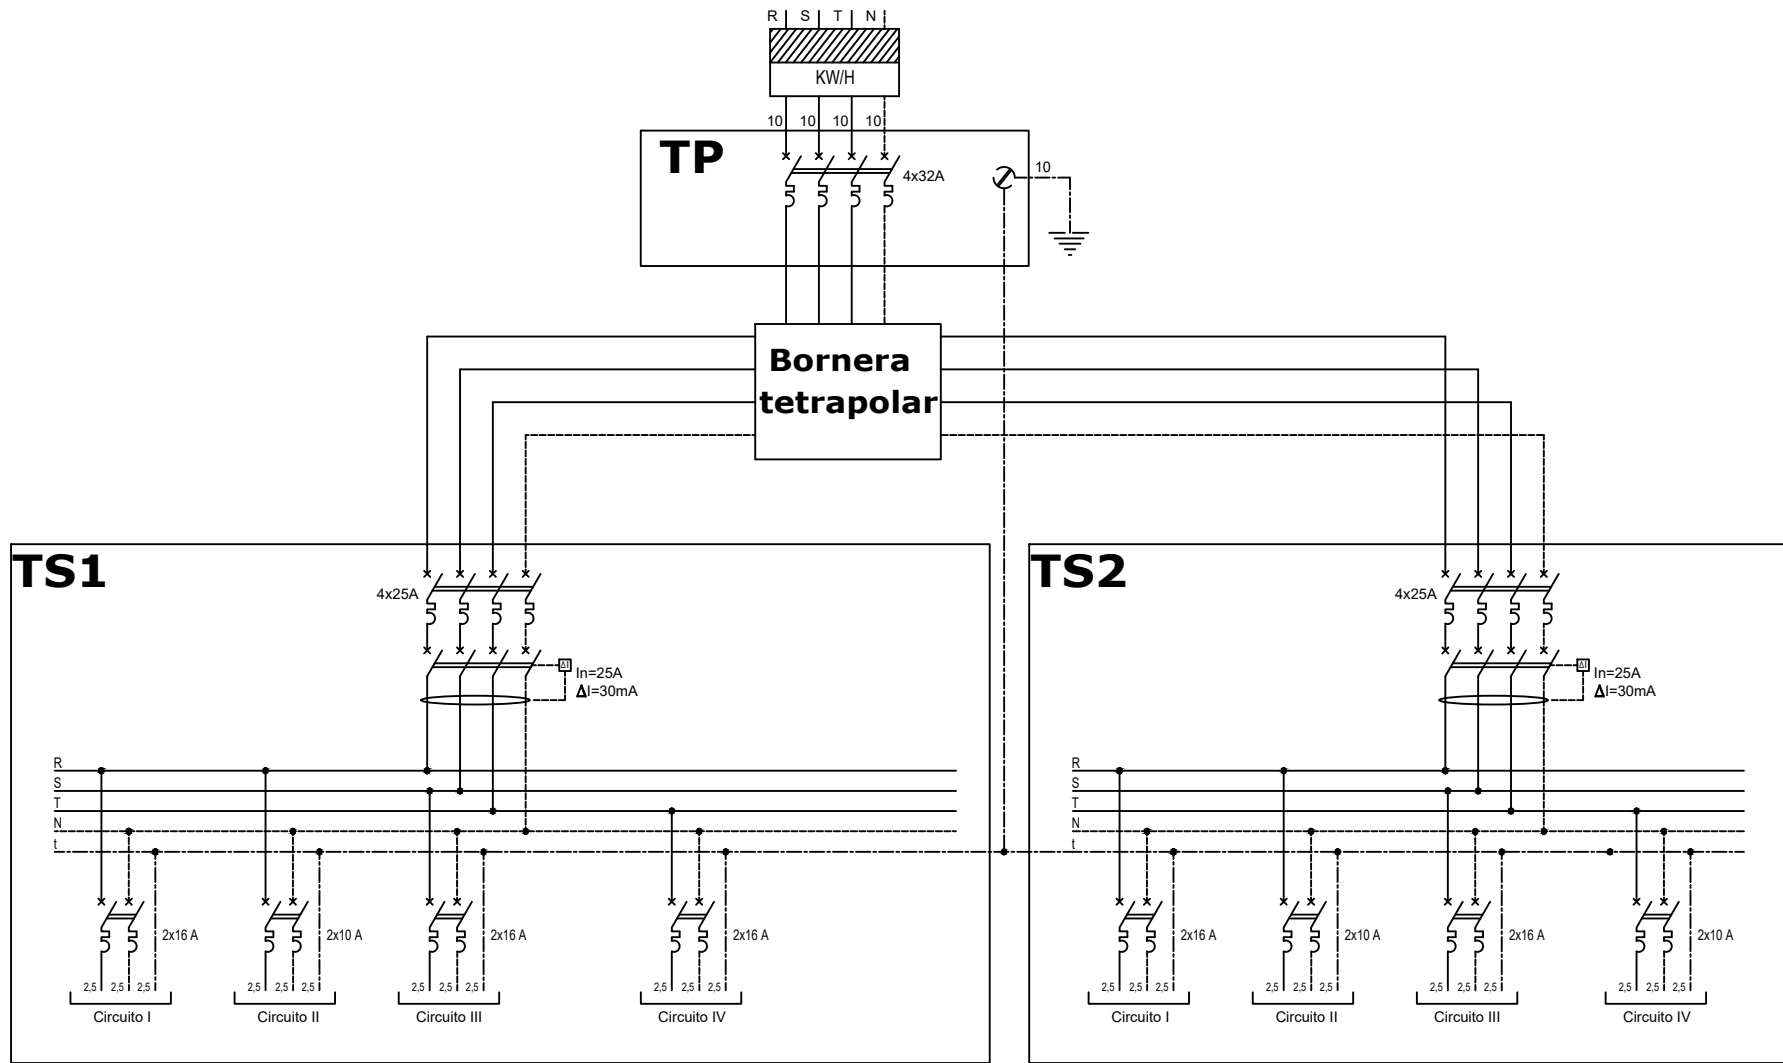

CUADRO DE POTENCIAS TS1											
FASE	CIRC. N°	COMPUTO DE BOCAS			POTENCIA UNITARIA		POTENCIA (W)				
		BOCAS	TOMAS	TOTAL	BOCAS	TOMAS	BOCAS	TOMAS	TOTAL CIRC.	COEF. SIM.	POT. INST.
R	I	6	8	14	50	150	300	1200	1500	0,8	1200
S	II	6	0	6	50	150	300	0	300	0,8	240
T	III	8	5	13	50	150	400	750	1150	0,8	920
N	IV	6	9	15	50	150	300	1350	1650	0,8	1320
R	V	0	1	1	0	1600	0	1600	1600	1	1600
Factor de simultaneidad= 0,80 Potencia resultante= 5,28 Kw										TOTAL	5280

CUADRO DE POTENCIAS TS2											
FASE	CIRC. N°	COMPUTO DE BOCAS			POTENCIA UNITARIA		POTENCIA (W)				
		BOCAS	TOMAS	TOTAL	BOCAS	TOMAS	BOCAS	TOMAS	TOTAL CIRC.	COEF. SIM.	POT. INST.
R	I	6	6	12	50	150	300	900	1200	0,8	960
S	II	4	6	10	50	150	200	900	1100	0,8	880
T	III	6	6	12	50	150	300	900	1200	0,8	960
N	IV	8	0	8	50	0	400	0	400	0,8	320
Factor de simultaneidad= 0,80 Potencia resultante= 3,9 Kw										TOTAL	3900
Potencia resultante total= 9,18 Kw											

Sr. José Barro
Secretaría de Infraestructura
y Servicios Públicos
Municipalidad de Malargüe

Ing. Ojeda Sergio
Director de Obras Públicas
Municipalidad de Malargüe

MUNICIPALIDAD DE MALARGÜE		
SECRETARIA DE OBRAS PÚBLICAS		
EXPEDIENTE	NÚMERO	CÓDIGO
ESCALA 1:100	CONSTRUCCIÓN CIES - B° PORTAL DEL SOL	PLANO N° 7
FECHA	PLANO: INSTALACIÓN ELÉCTRICA	ARCHIVO
PROYECTO	Obras Públicas	APROBACIÓN
CÁLCULO	Obras Públicas	
DIBUJO	Obras Públicas	

