

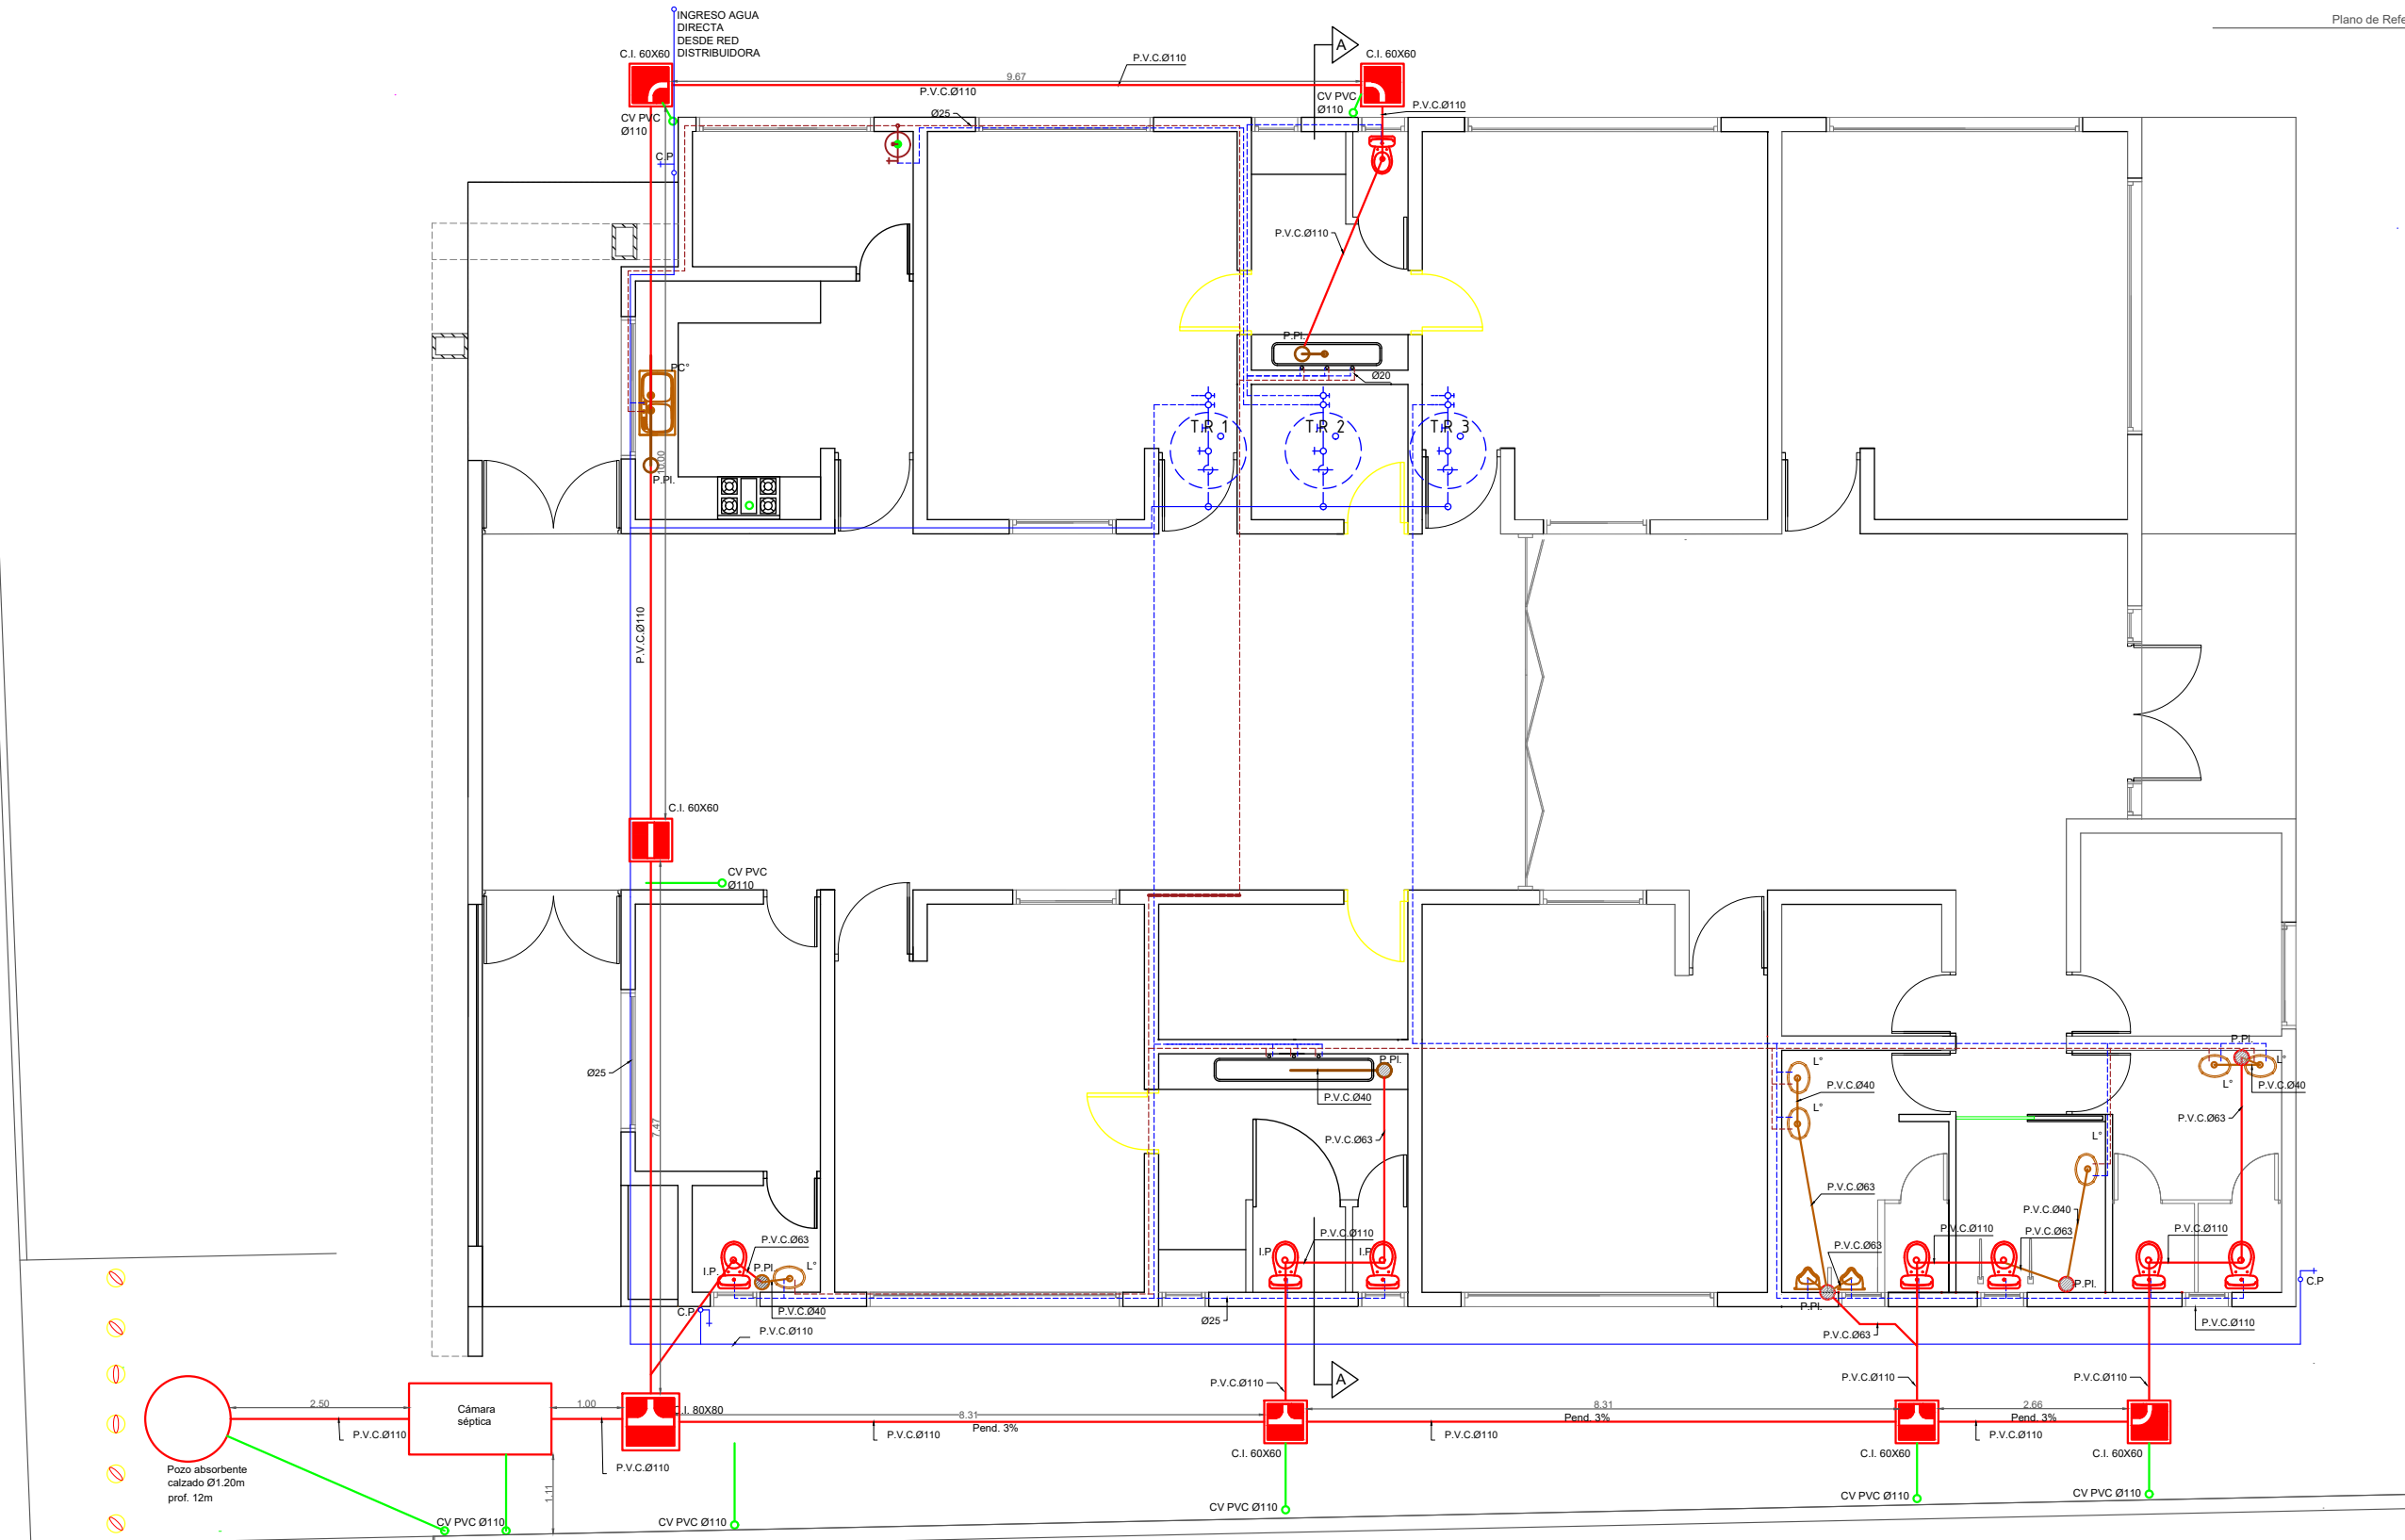
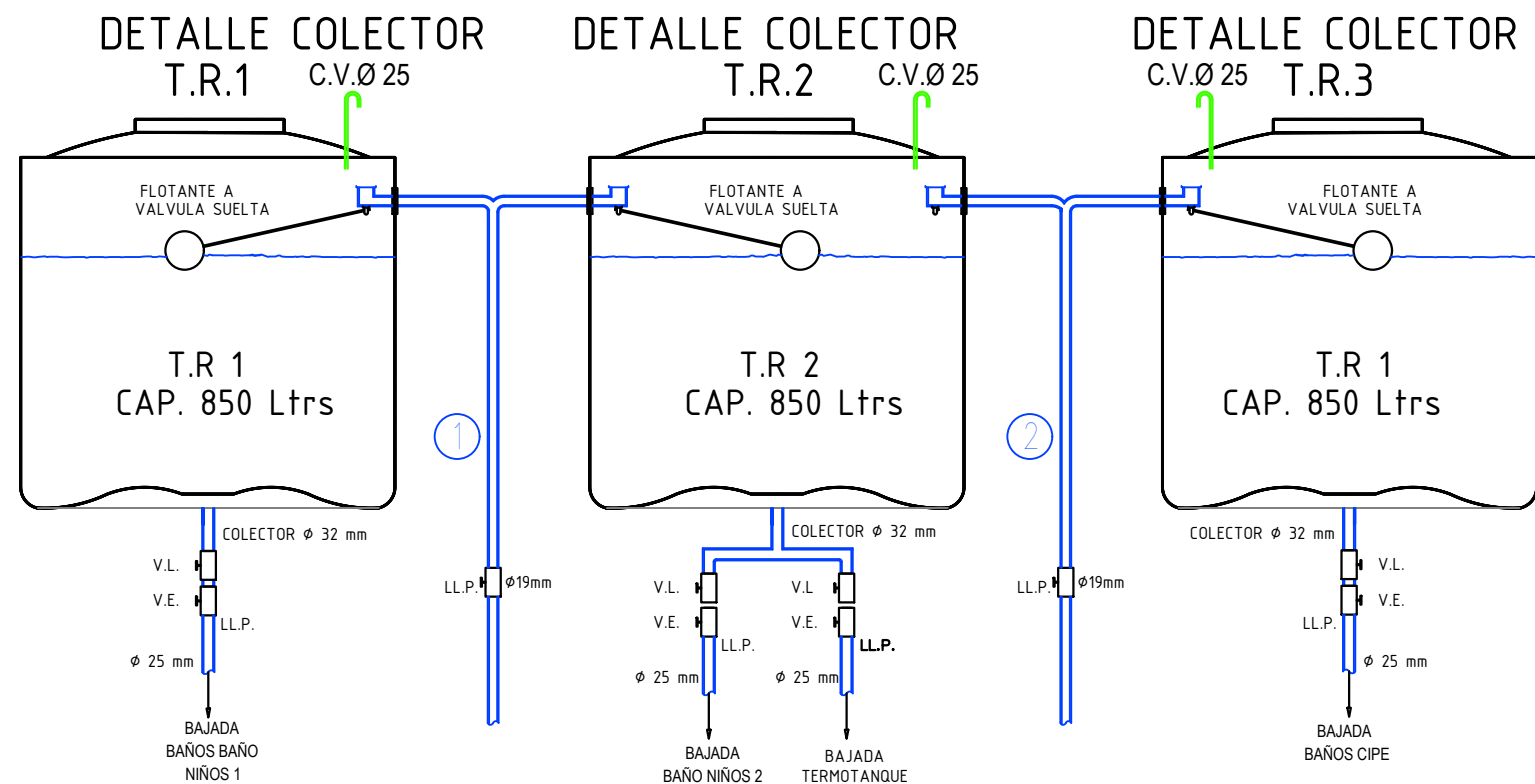
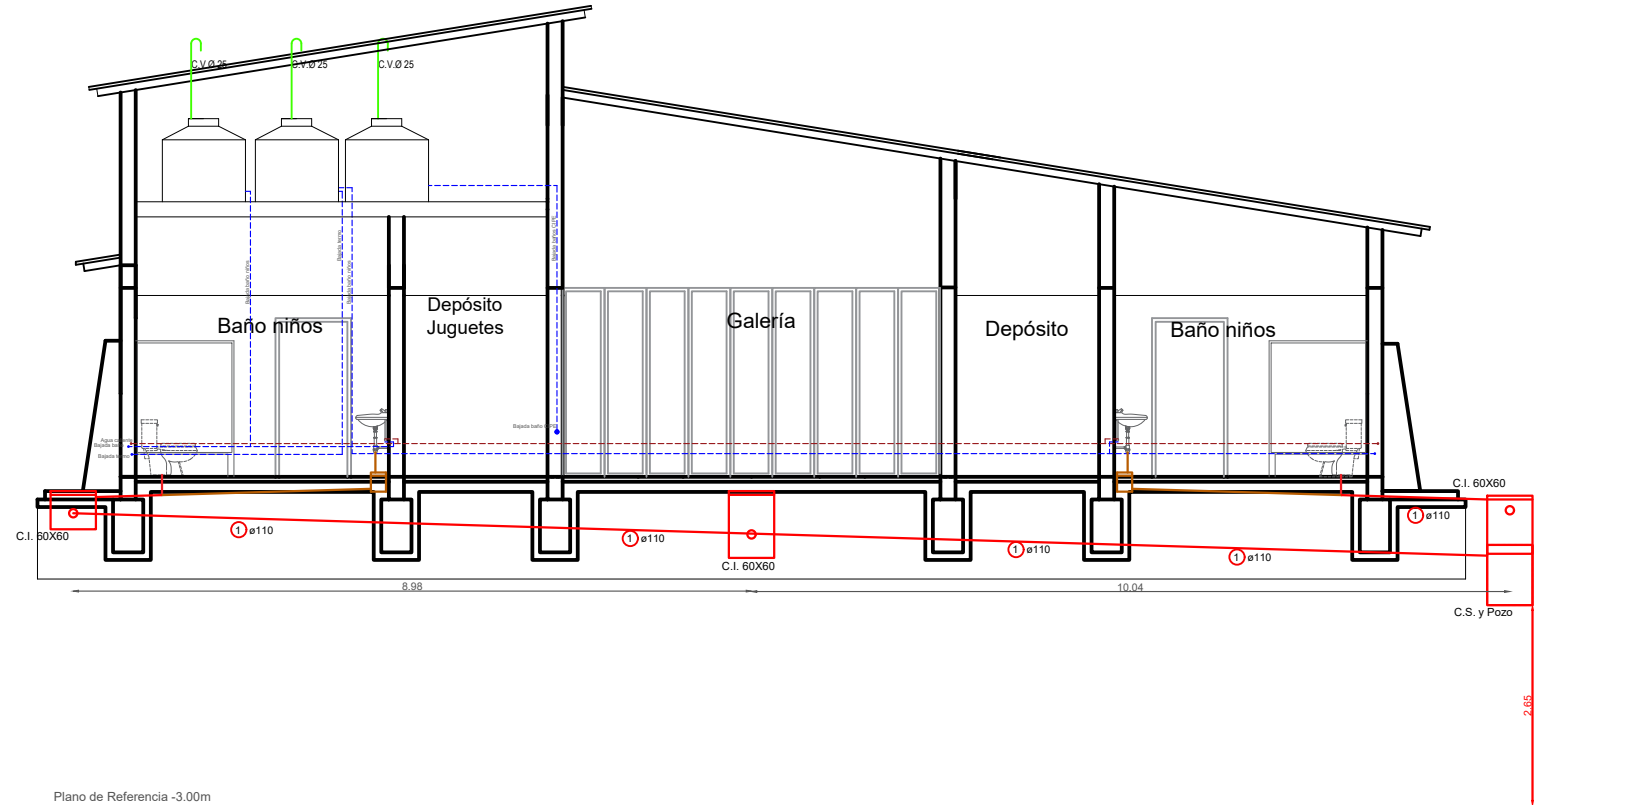



REFERENCIAS

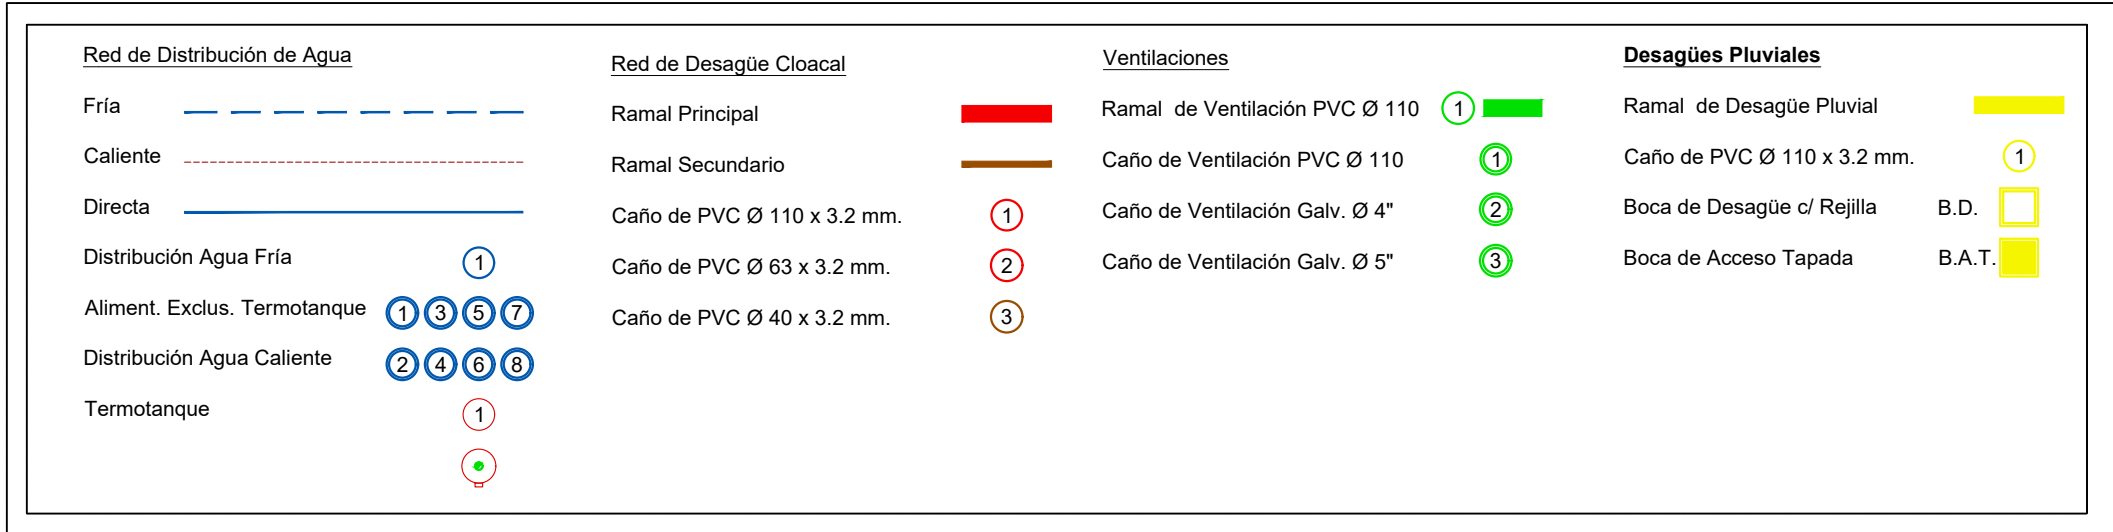


DETALLE CÁMARA DE INSPECCIÓN

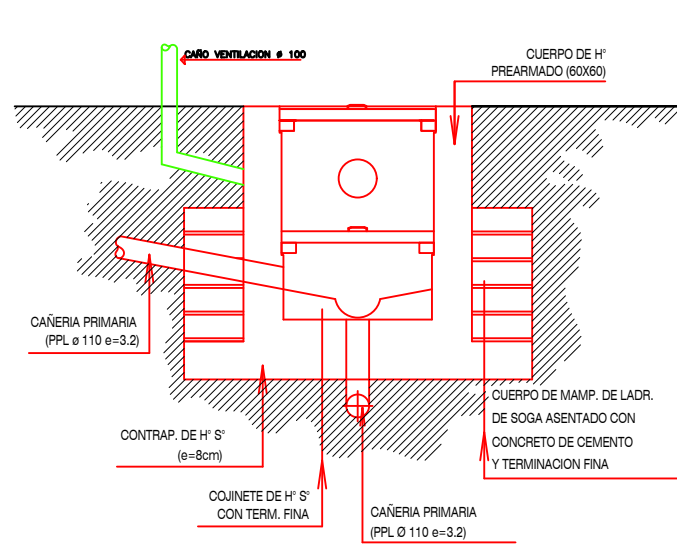

DETALLE DE POZO ABSORBENTE

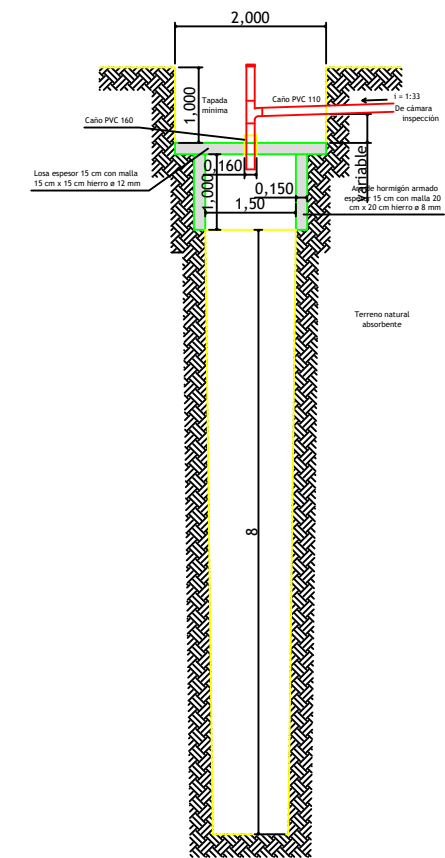

DETALLE CÁMARA SÉPTICA CAP. 1500 lts

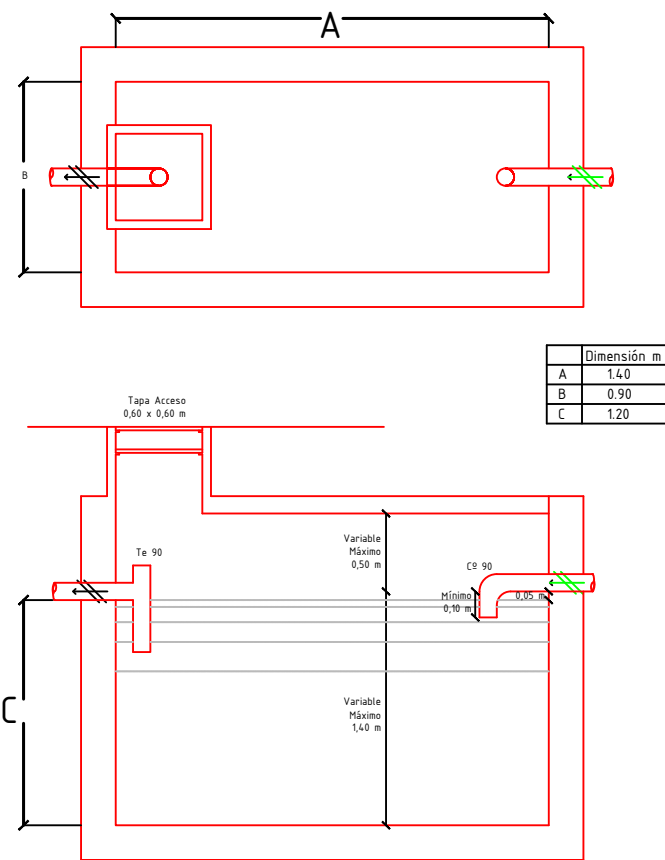

CUADRO RESUMEN												
DESIG.	CAÑERÍAS DE DESAGÜE									ARTEFACTOS YACCESORIOS		
	PRIMARIAS			SECUNDARIAS		VENTILACIÓN		PLUVIALES				
	Nº	MAT.	Ø / esp.	Nº	MAT.	Ø / esp.	Nº	MAT.	Ø / esp.	Nº	MAT.	Ø / esp.
	TRAMO	①	P.V.C.	110 / 3.2	①	P.V.C.	40 / 3.2	①	P.V.C.	110 / 3.2	BAÑO	IPM_MG_L_2CS_PPL_CPVC Ø40_CPVC Ø63_CPVC Ø110
	②	P.V.C.	63 / 3.2									
	③	P.V.C.	50 / 3.2									
H.COL.												
COLUM.							①	P.V.C.	110 / 3.2			
CAÑERÍAS DE AGUA FRÍA Y CALIENTE												
Nº	①	①	②	①								
MATERIALES Y DIAMETROS												
Ø	PPL Ø20	PPL Ø20	PPL Ø20	PPL Ø25								
1 TERMOTANQUE												
CI 0,60X0,60												
CÁMARA SÉPTICA Ø 1,20 M												
POZO ABSORBENTE Ø 1,30 M												
AF/AC EN PPL Ø25, Ø20												
SUBIDA AL TANQUE CPPL Ø 20												

MUNICIPALIDAD DE MALARGÜE		
SECRETARIA DE OBRAS PÚBLICAS		
EXPEDIENTE	NÚMERO	CÓDIGO
ESCALA 1:100	CONSTRUCCIÓN CIES - B° PORTAL DEL SOL	PLANO N° 6
FECHA	PLANO: INSTALACIÓN SANITARIA	ARCHIVO
PROYECTO	Obras Públicas	APROBACIÓN
CÁLCULO	Obras Públicas	
DIBUJO	Obras Públicas	