




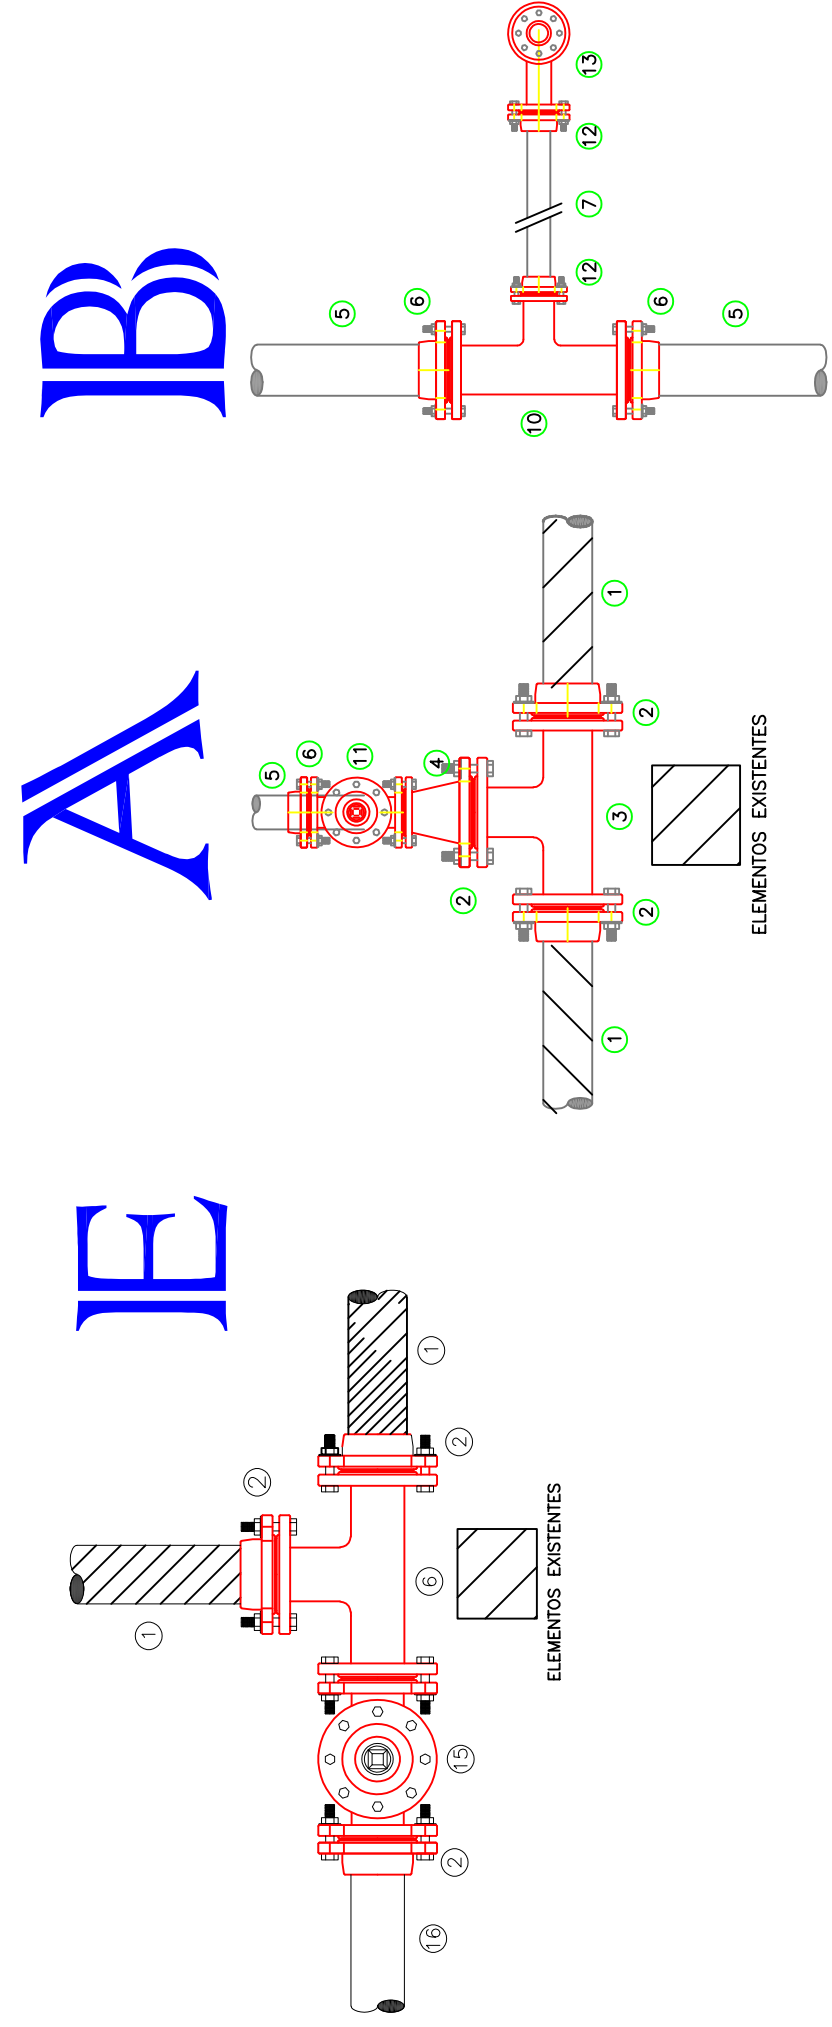

Calle Orlando Arcangioletti

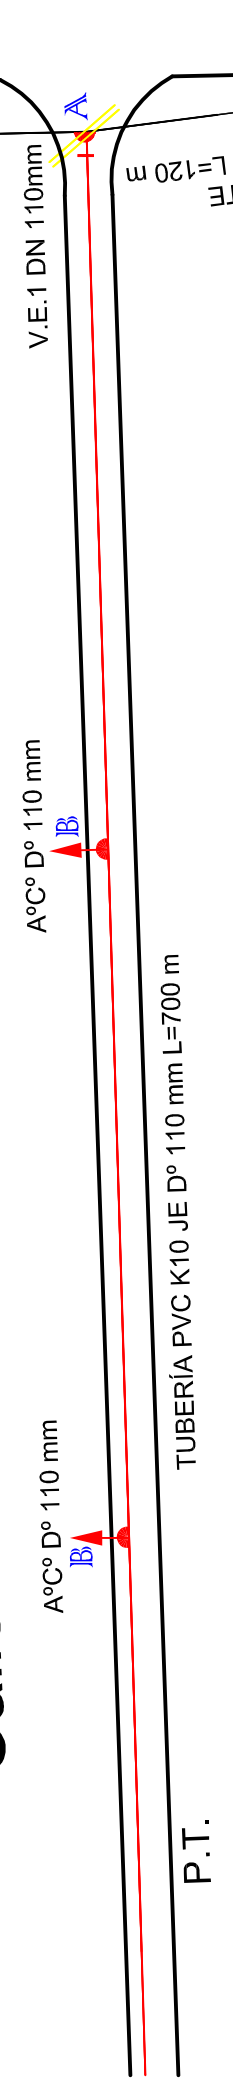


ARROLLO PEQUENO

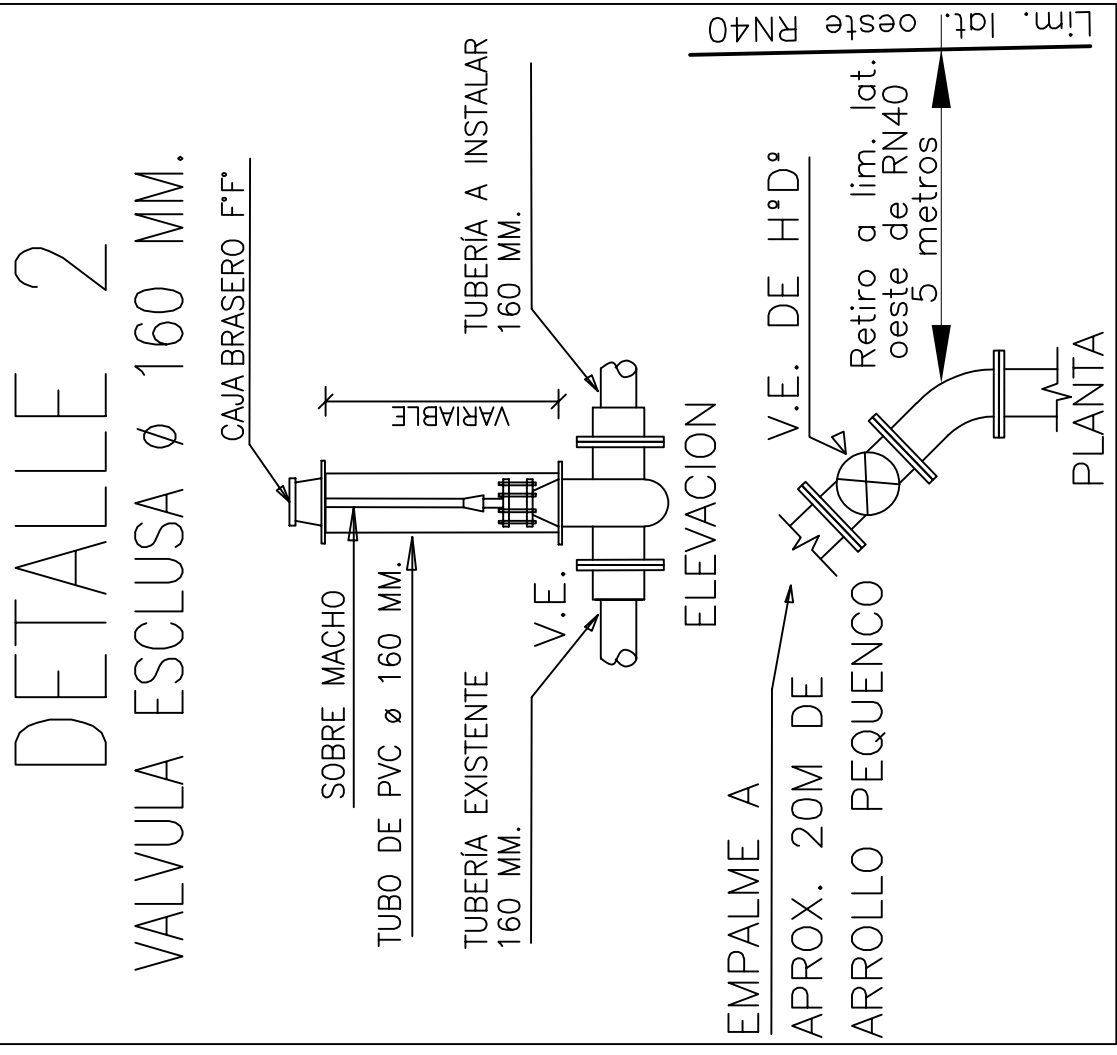


RETIRO DE RAMAL CRUZ EXISTENTE
RESPECTO A LIMITE LATERAL OESTE
DE RUTA NACIONAL N° 40 = 2,7 METROS


RETIRO DE FUTURO EMPALME
RESPECTO A LIMITE LATERAL OESTE
DE RUTA NACIONAL N° 40 = 7 METROS

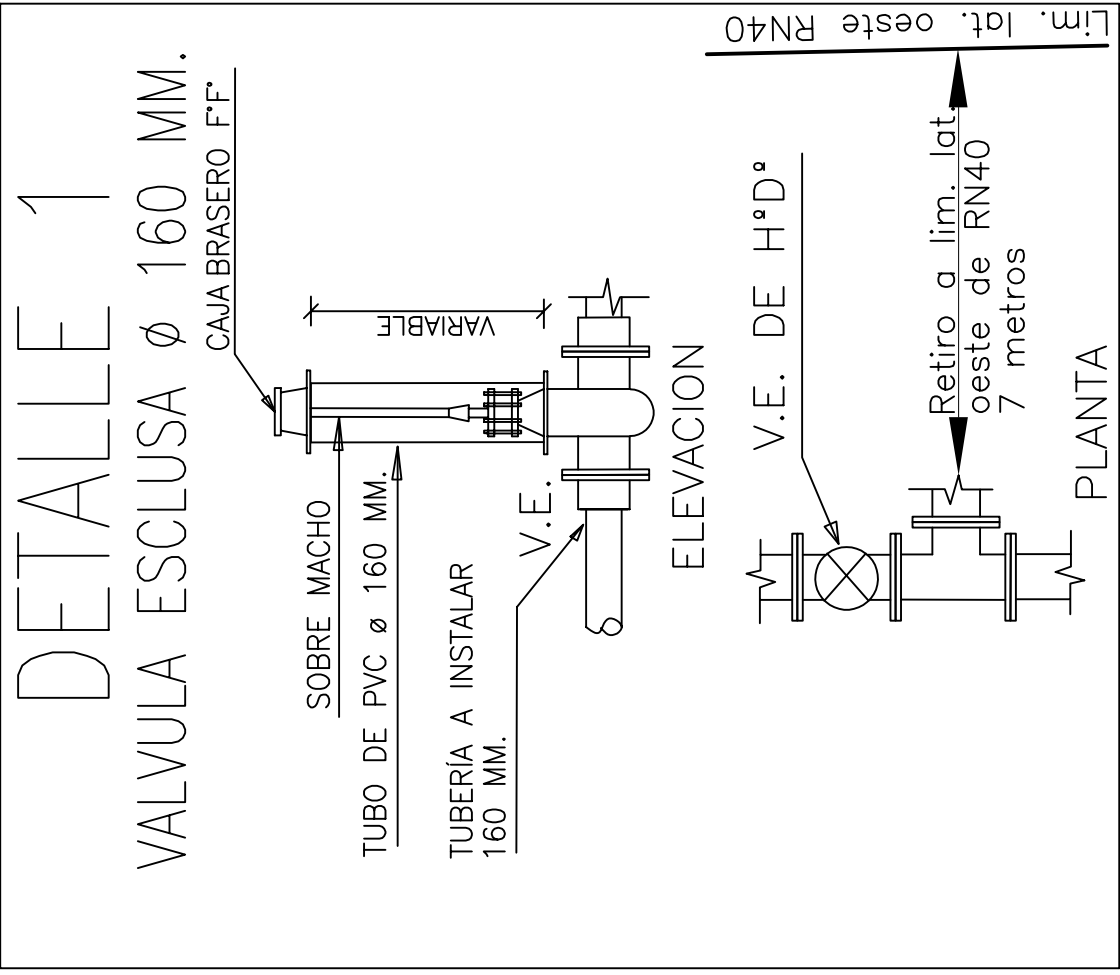


Calle Las Bardas (Oeste)

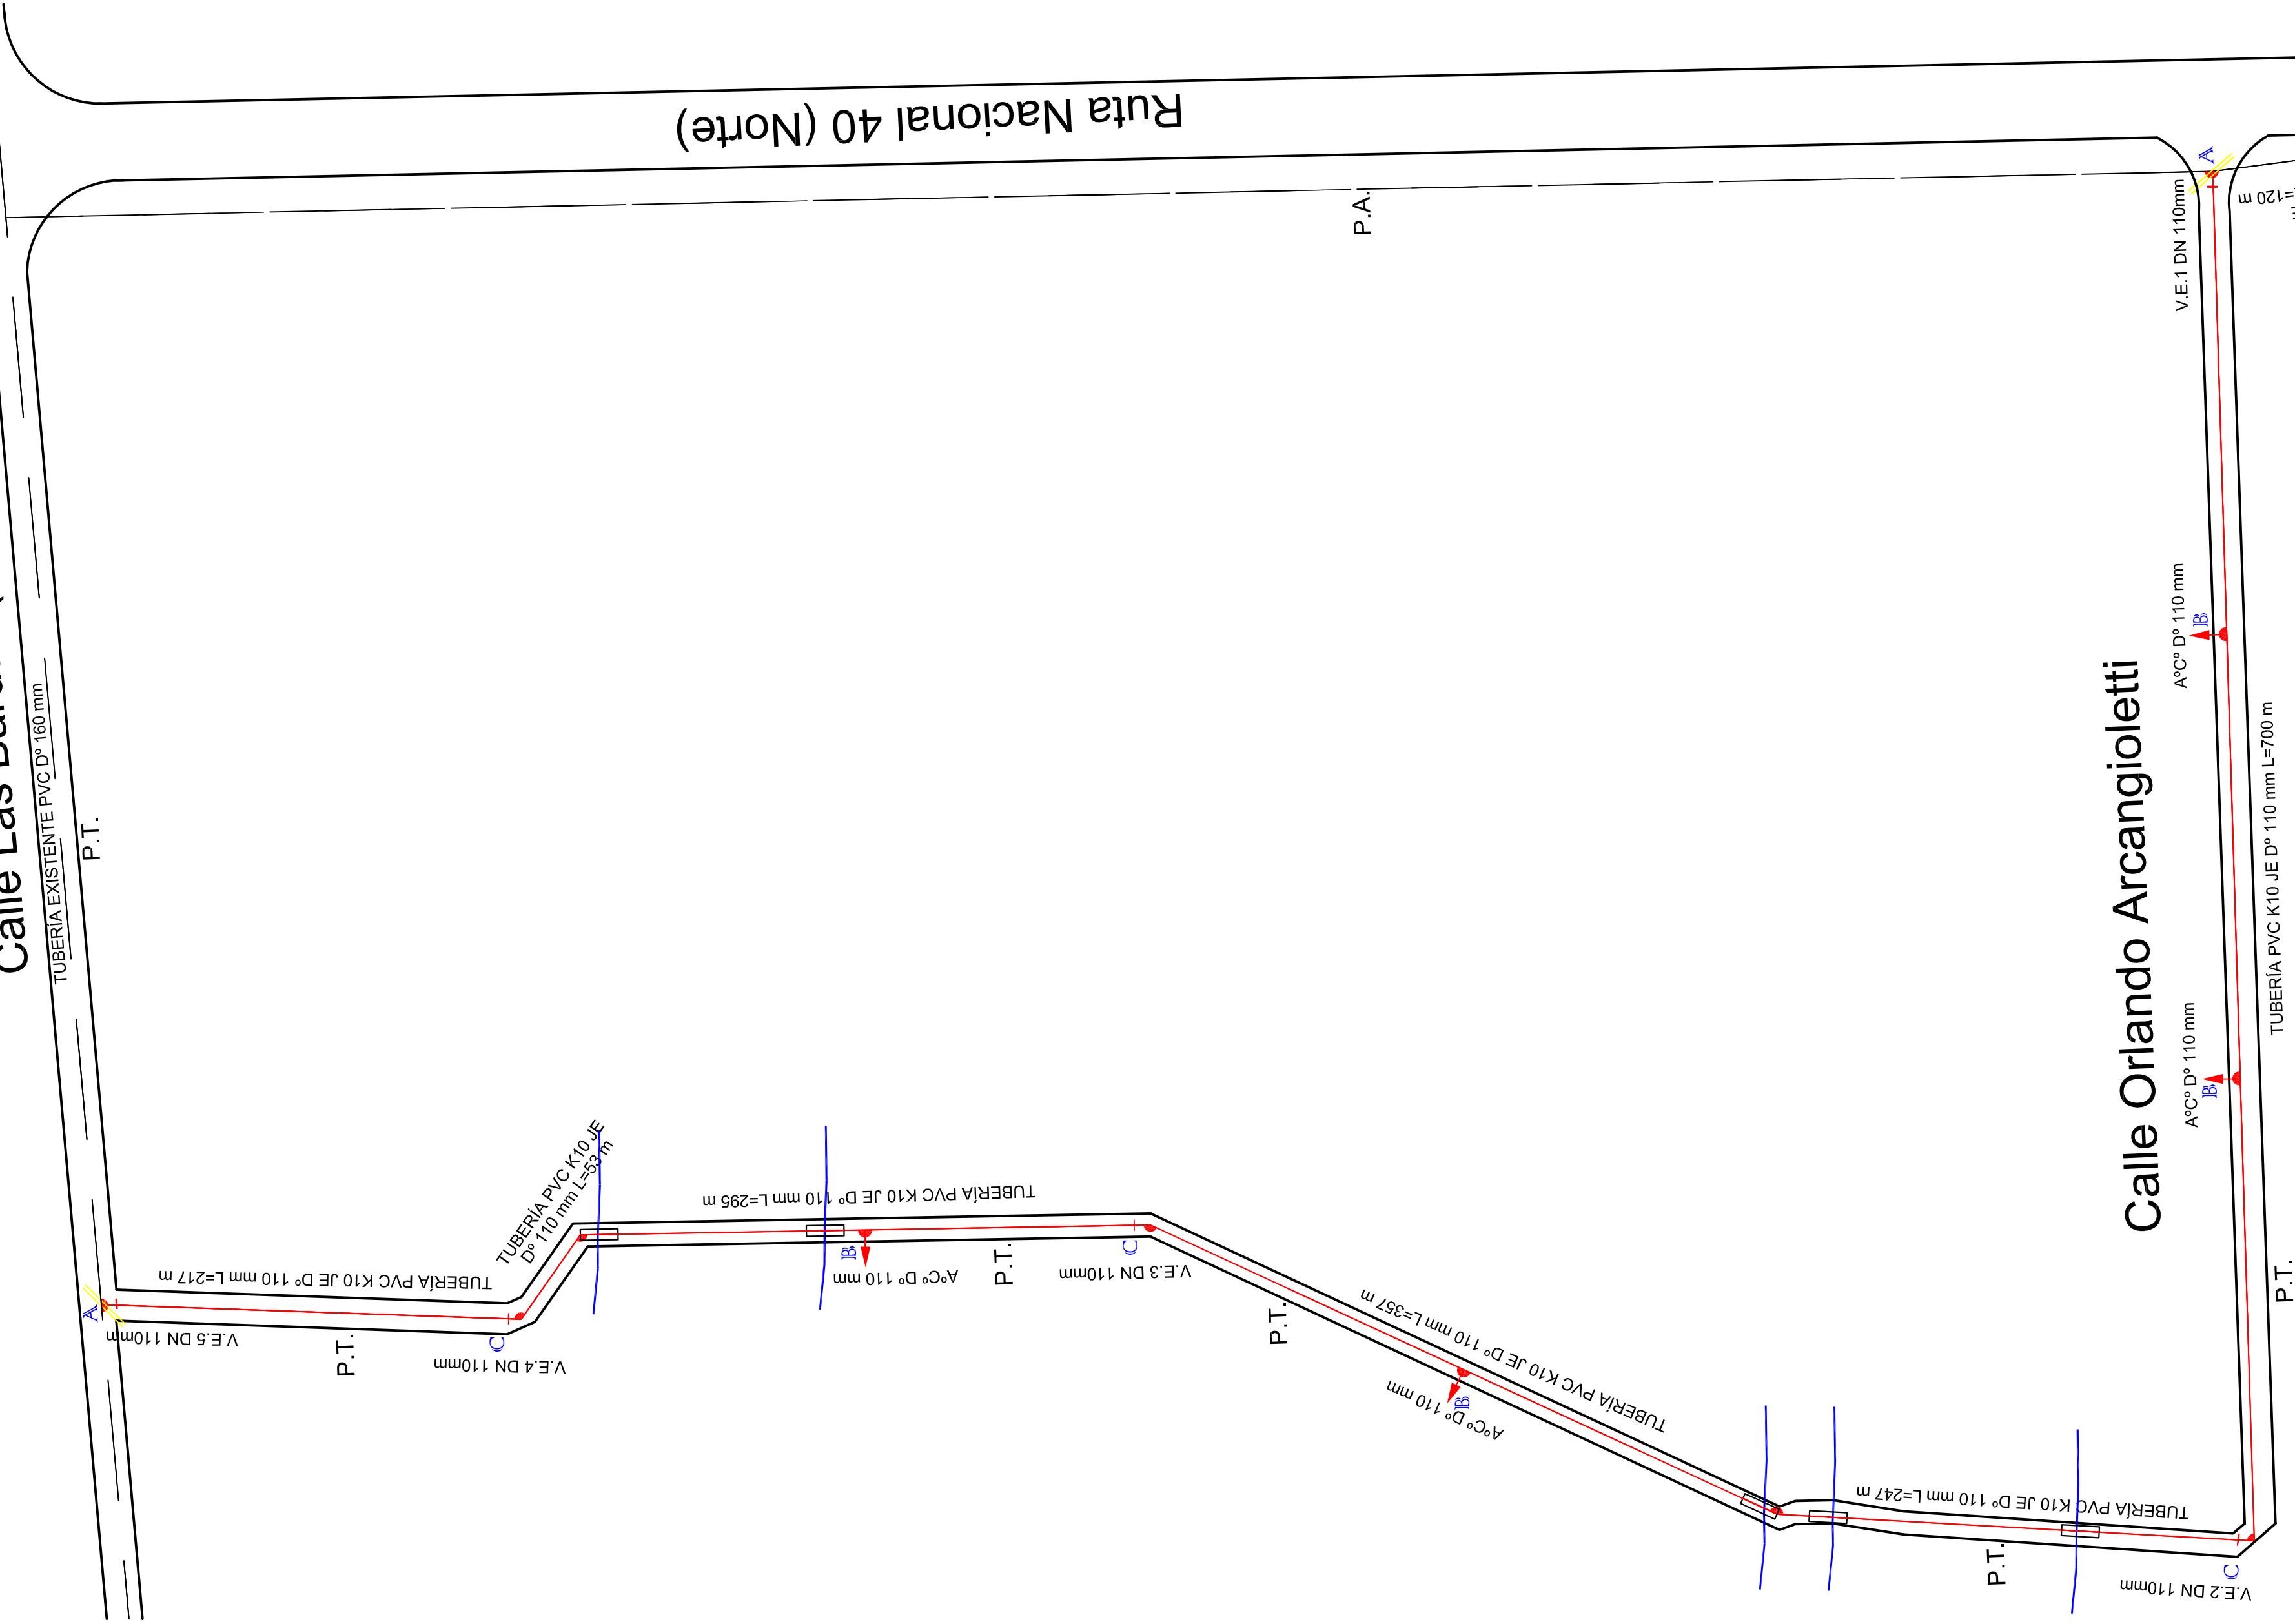

Calle Orlando Arcangioletti

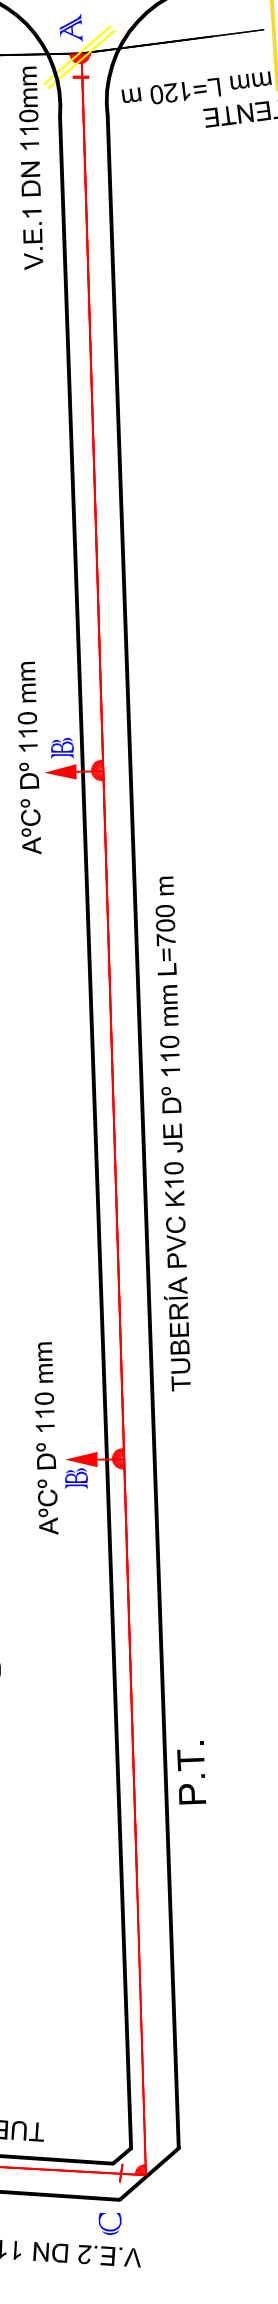

ARROLLO PEQUENO

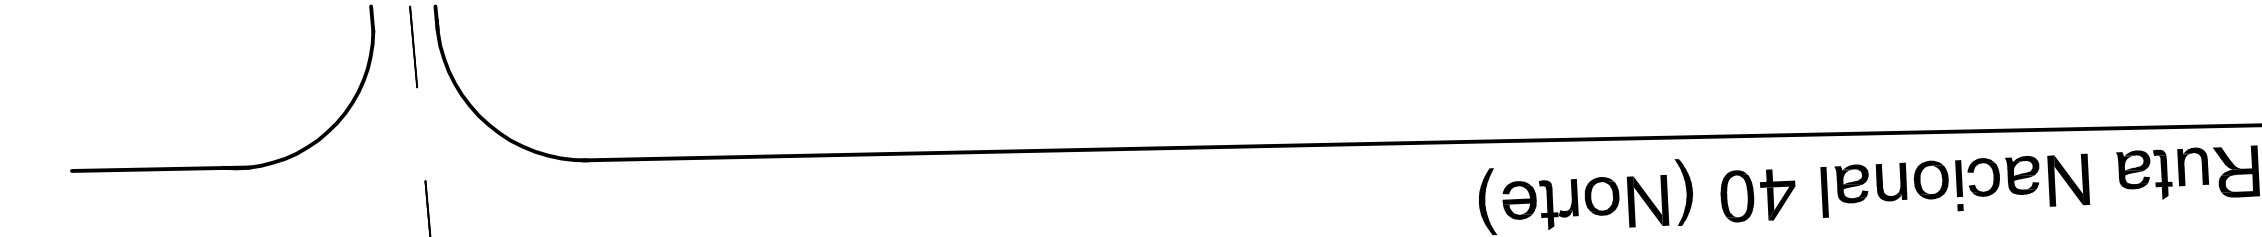

Referencias

- 1 Caño existente PVC K10 JE DN 160 mm
- 2 Acople bridado H"D* DN 150/160 (PVC)
- 3 Tee bridada H"D* DN 160
- 4 Reducción de H"D* DN150 x 100
- 5 Caño PVC K10 JE DN 100/110 mm (con sello IRAM)
- 6 Acople bridado H"D* DN 100/110 (PVC)
- 7 Caño PVC K10 JE DN 75 mm (con sello IRAM)
- 8 Hidrante bridado completo a bola H"D* DN100
- 9 Acople bridado H"D* DN 100/110 (PVC)
- 10 Tee bridada H"D* DN 100/110
- 11 Válvula esférica bridada H"D* DN 100/110
- 12 Acople bridado H"D* DN 80/75 (PVC)
- 13 Hidrante bridado completo a bola H"D* DN75
- 14 Codo bridado a 90° H*D* DN 100/110
- 15 Válvula esférica bridada H"D* DN 160
- 16 Caño PVC K10 JE DN 160 mm
- 17 Codo bridado a 45° H*D* DN 160 mm

CROQUIS DE UBICACIÓN

REFERENCIAS

- TUBERIA EXISTENTE
- TUBERIA A EJECUTAR
- VALVULA ESCLUSA
- HIDRANTE
- RAMAL T
- RAMAL CRUZ
- CURVA DE 90°
- SERVIDUMBRE DE TRANSITO Y ACUEDUCTO

SIN ESCALA

- MIT DE MEDICION
- EMPALME
- TAPON
- CAMARA DE DESAGUE
- SALIDO
- ESPICADO
- FRISO DE TIERRA
- PAVIMENTO DE CEMENTO
- PAVIMENTO ASFALTADO
- CANO CAMERA

RESUMEN

TUBERIA : PVC K10 Ø160mm - Longitud= 700 m

CONEXIONES DOMICILIARIAS : 0

VALVULAS : 4

HIDRANTES : Ø110mm - H" P" - Cantidad 5

VALVULAS : Ø160mm - H" P" - Cantidad 2

CAMARAS DE DESAGUE : 0

SERVIDUMBRE DE TRANSITO Y ACUEDUCTO : No

GERENCIA TECNICA - A/SAM	DEPARTAMENTO MALARGUE	Agua
PROYECTISTA	PLANO DE PROYECTO	OBRA POR CUENTA DE TERCEROS
COSTANTE	APROBACION	EXPANSIÓN RED DISTRIBUIDORA PARA VIVIENDAS L° ARCANGIOLETTI.
		UBICACION
		CALLE ORLANDO ARCANGIOLETTI
		LOTEO ARCANGIOLETTI - DIST. CIUDAD.
		DETALLES
		Proyecto De Red
		FECHA APROBACION PLANO N°
		ESCALA
		ARCHIVO PLANO