






PLANIMETRIA

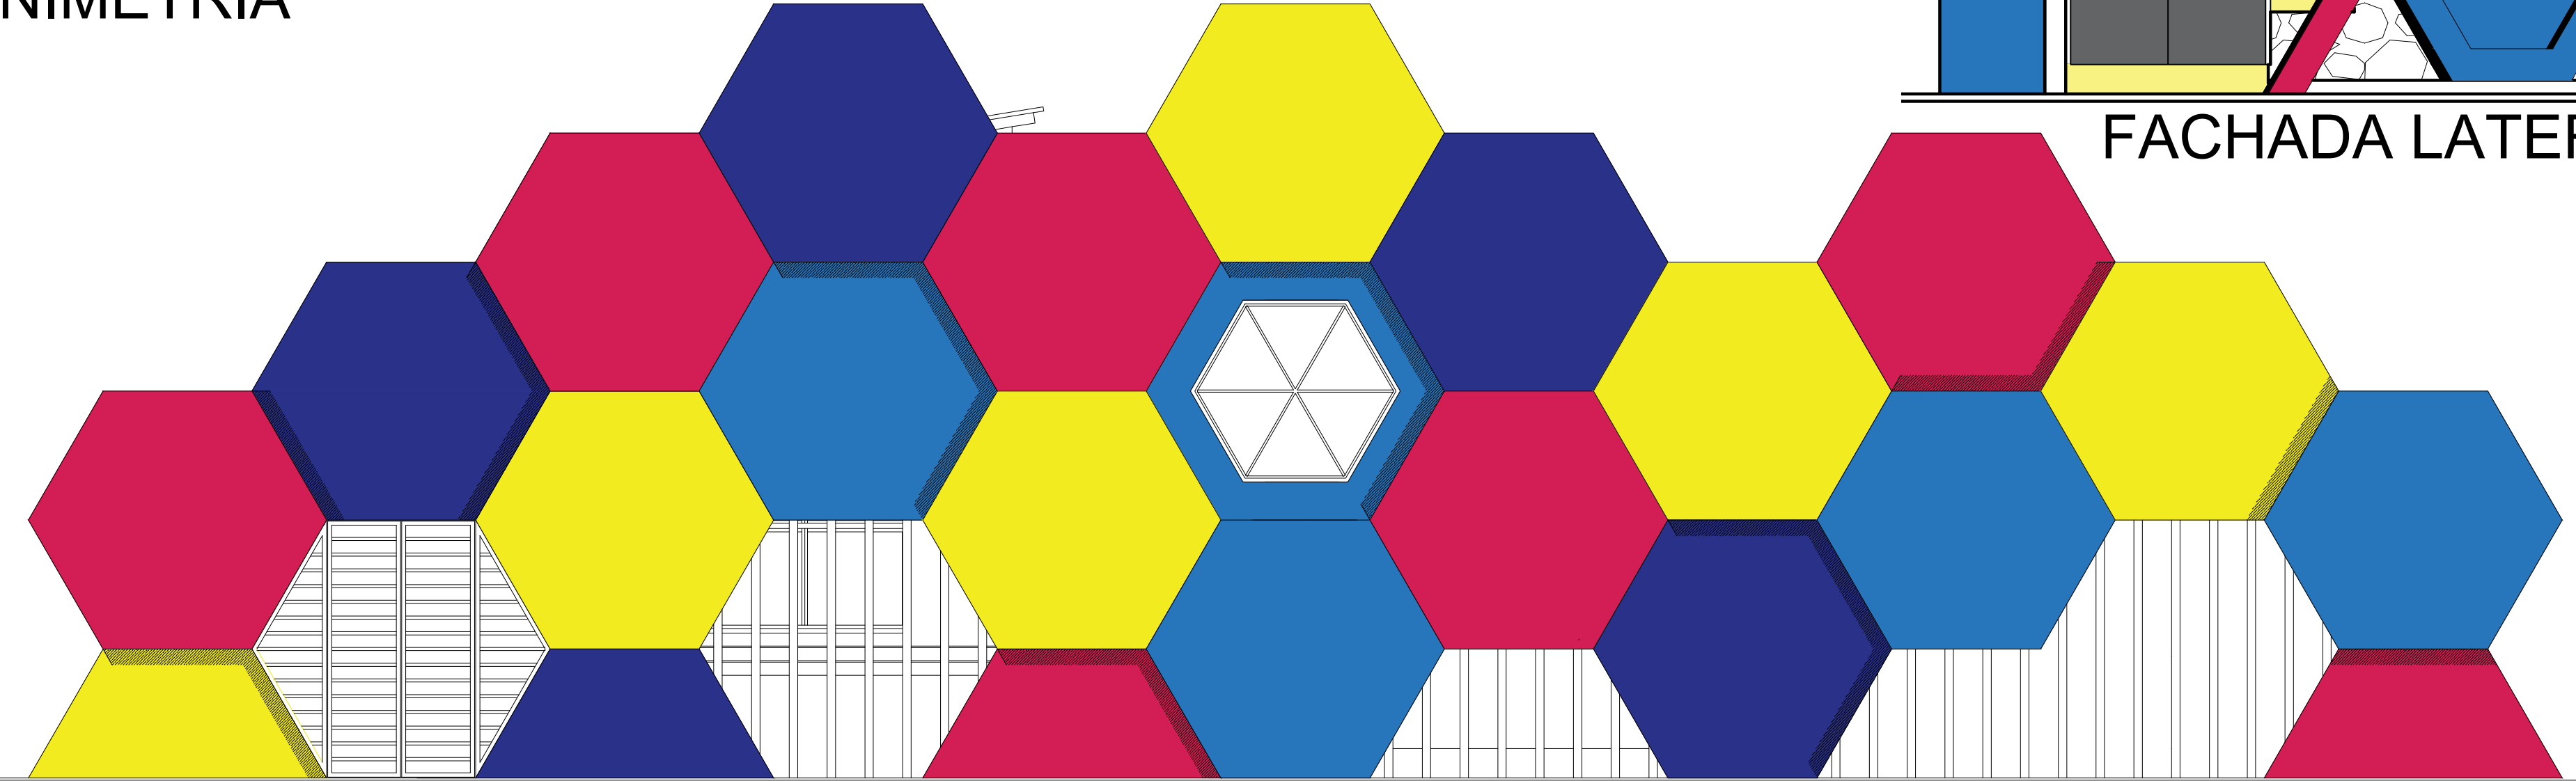


FACHADA PRINCIPAL

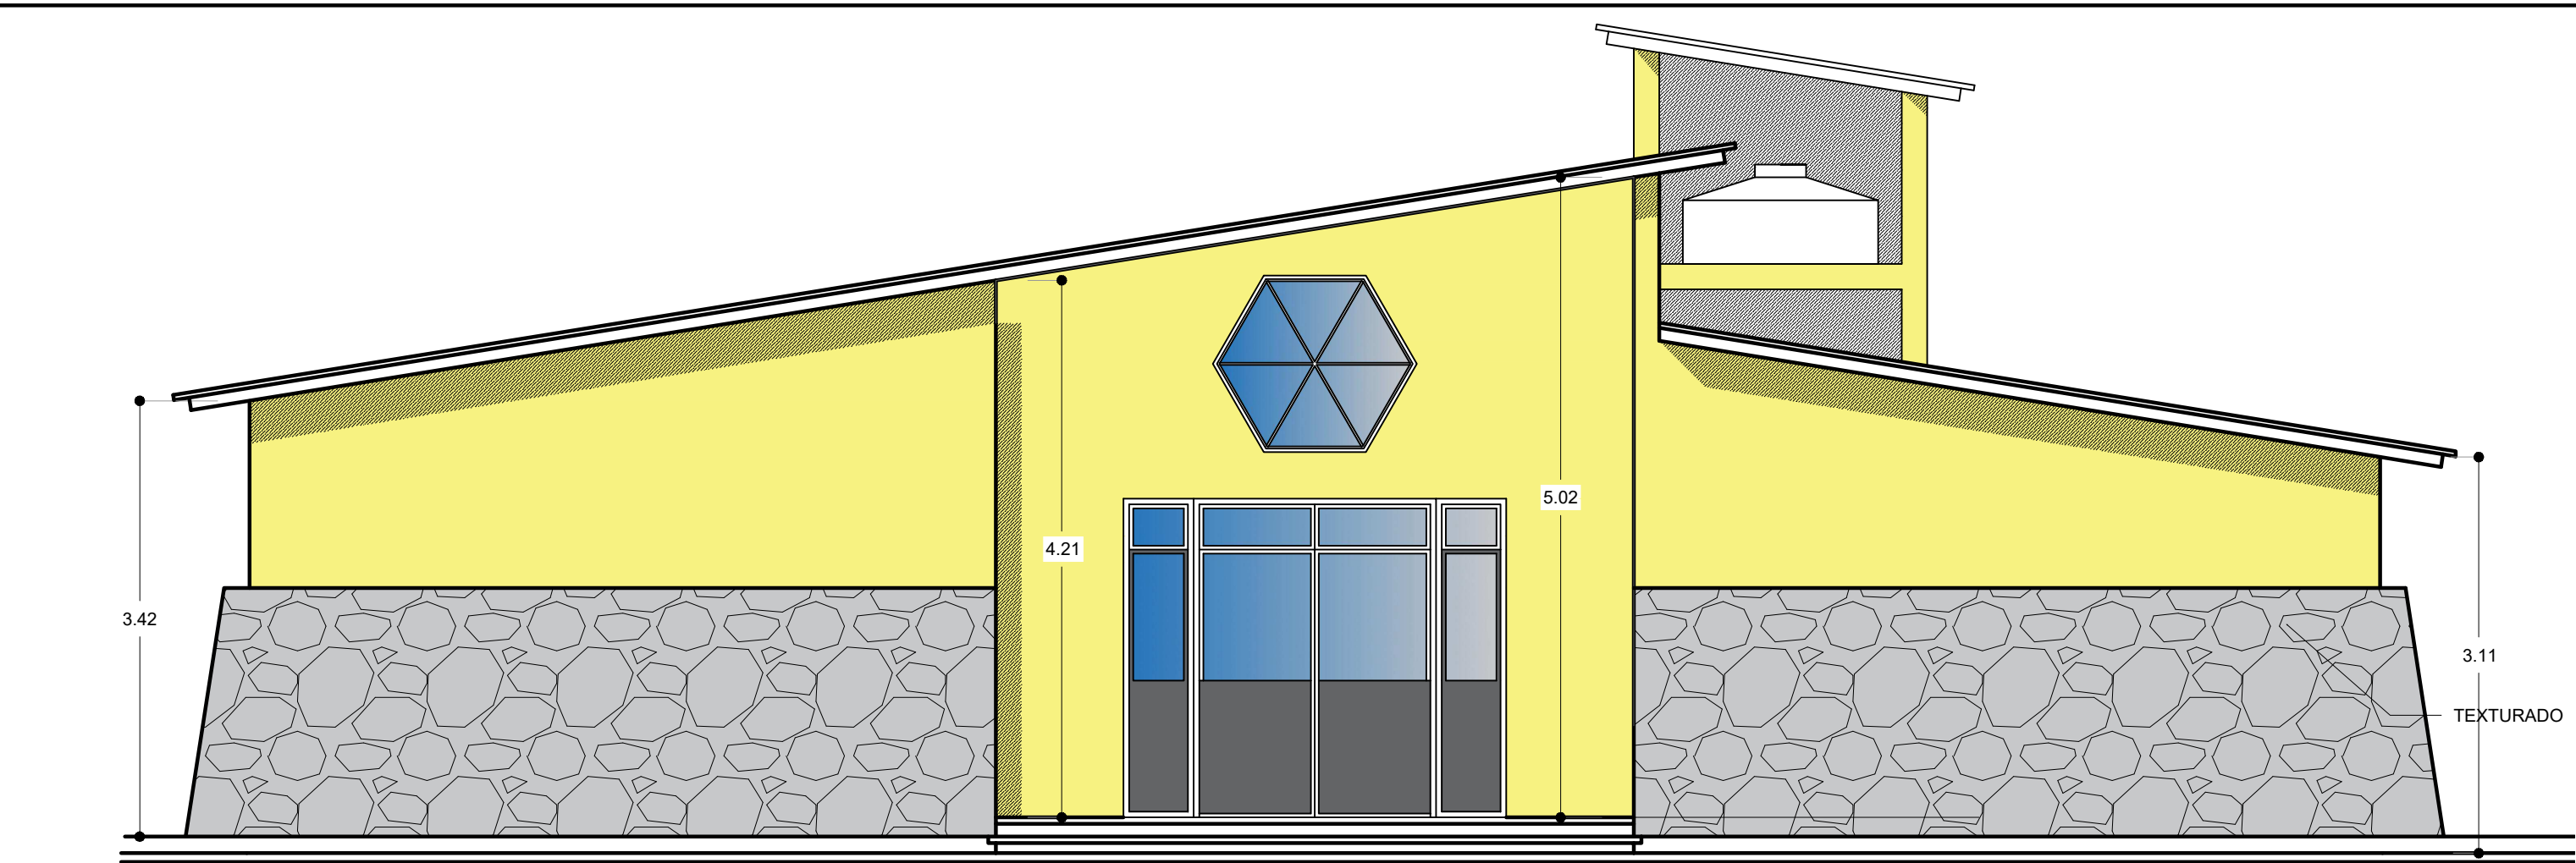

FACHADA POSTERIOR 1:50

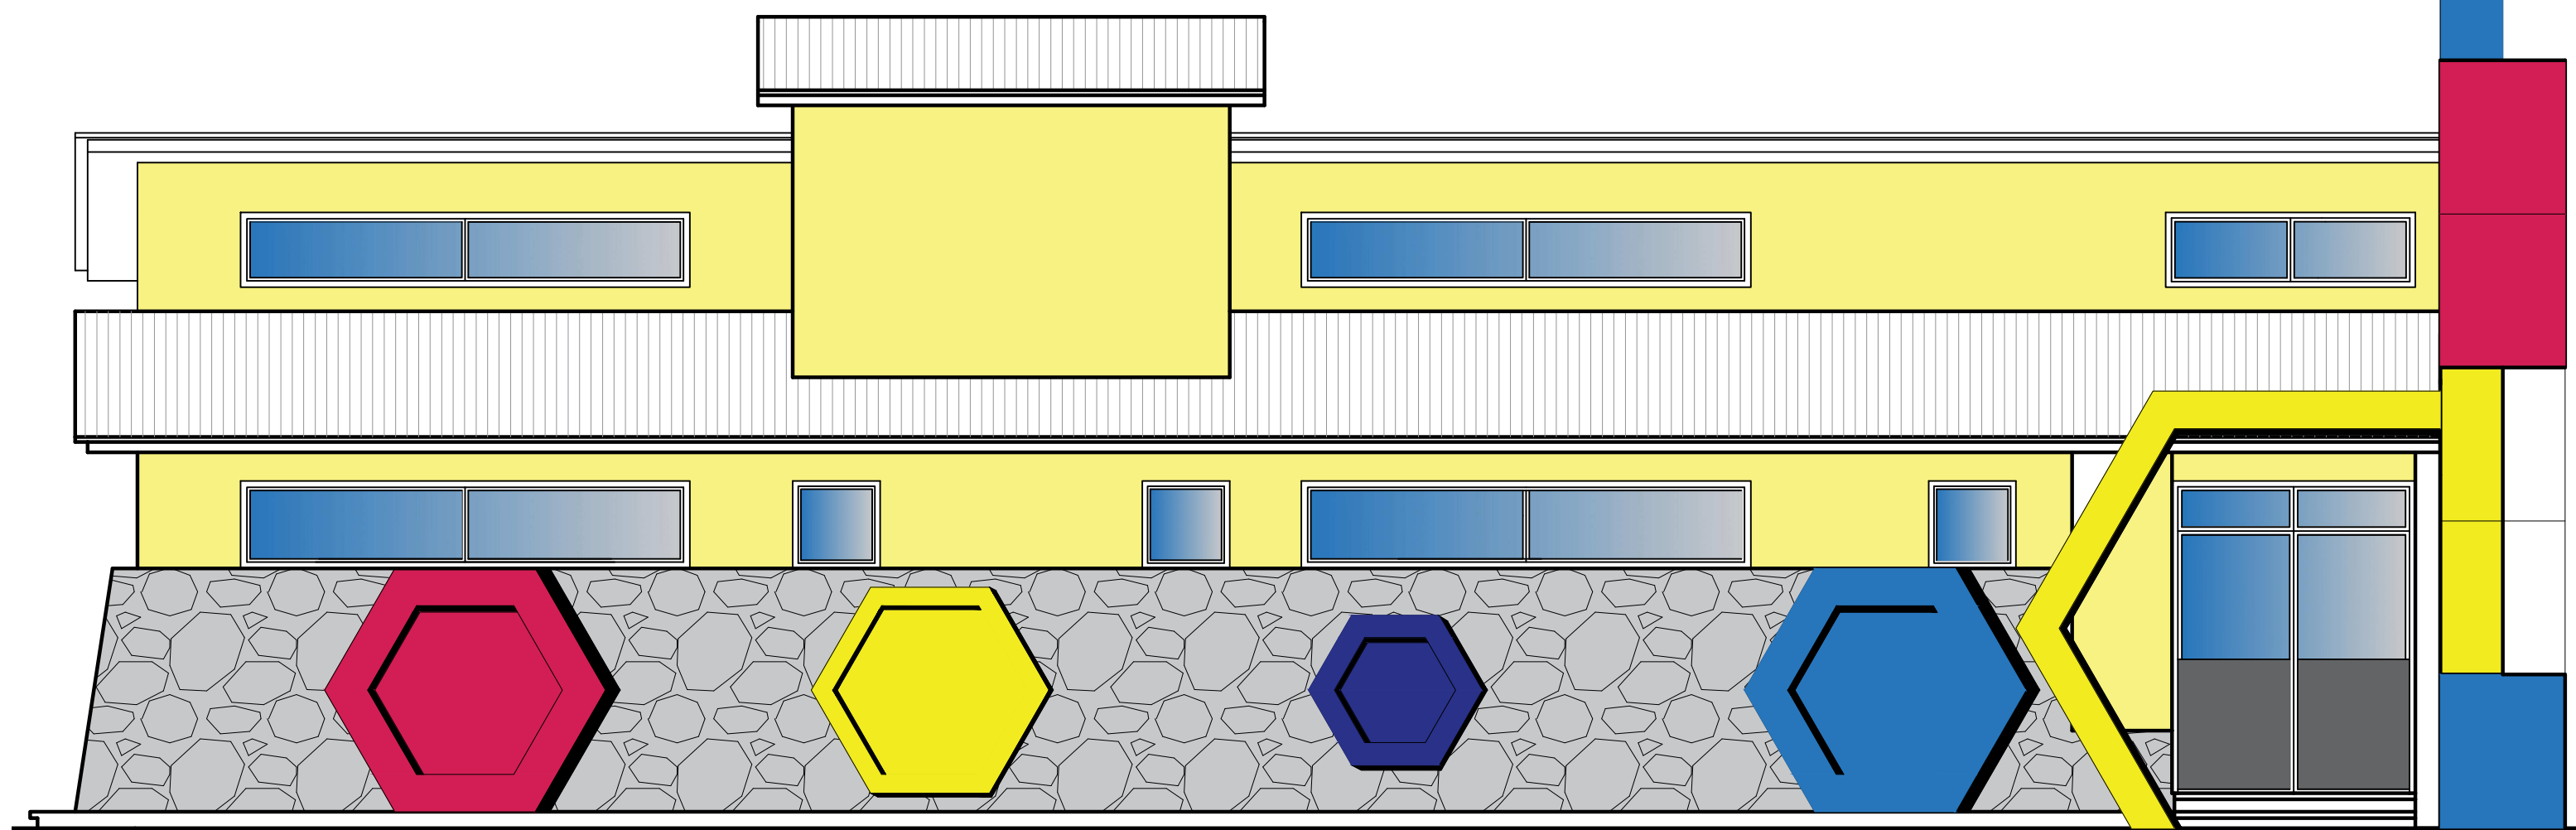

FACHADA LATERAL NORTE

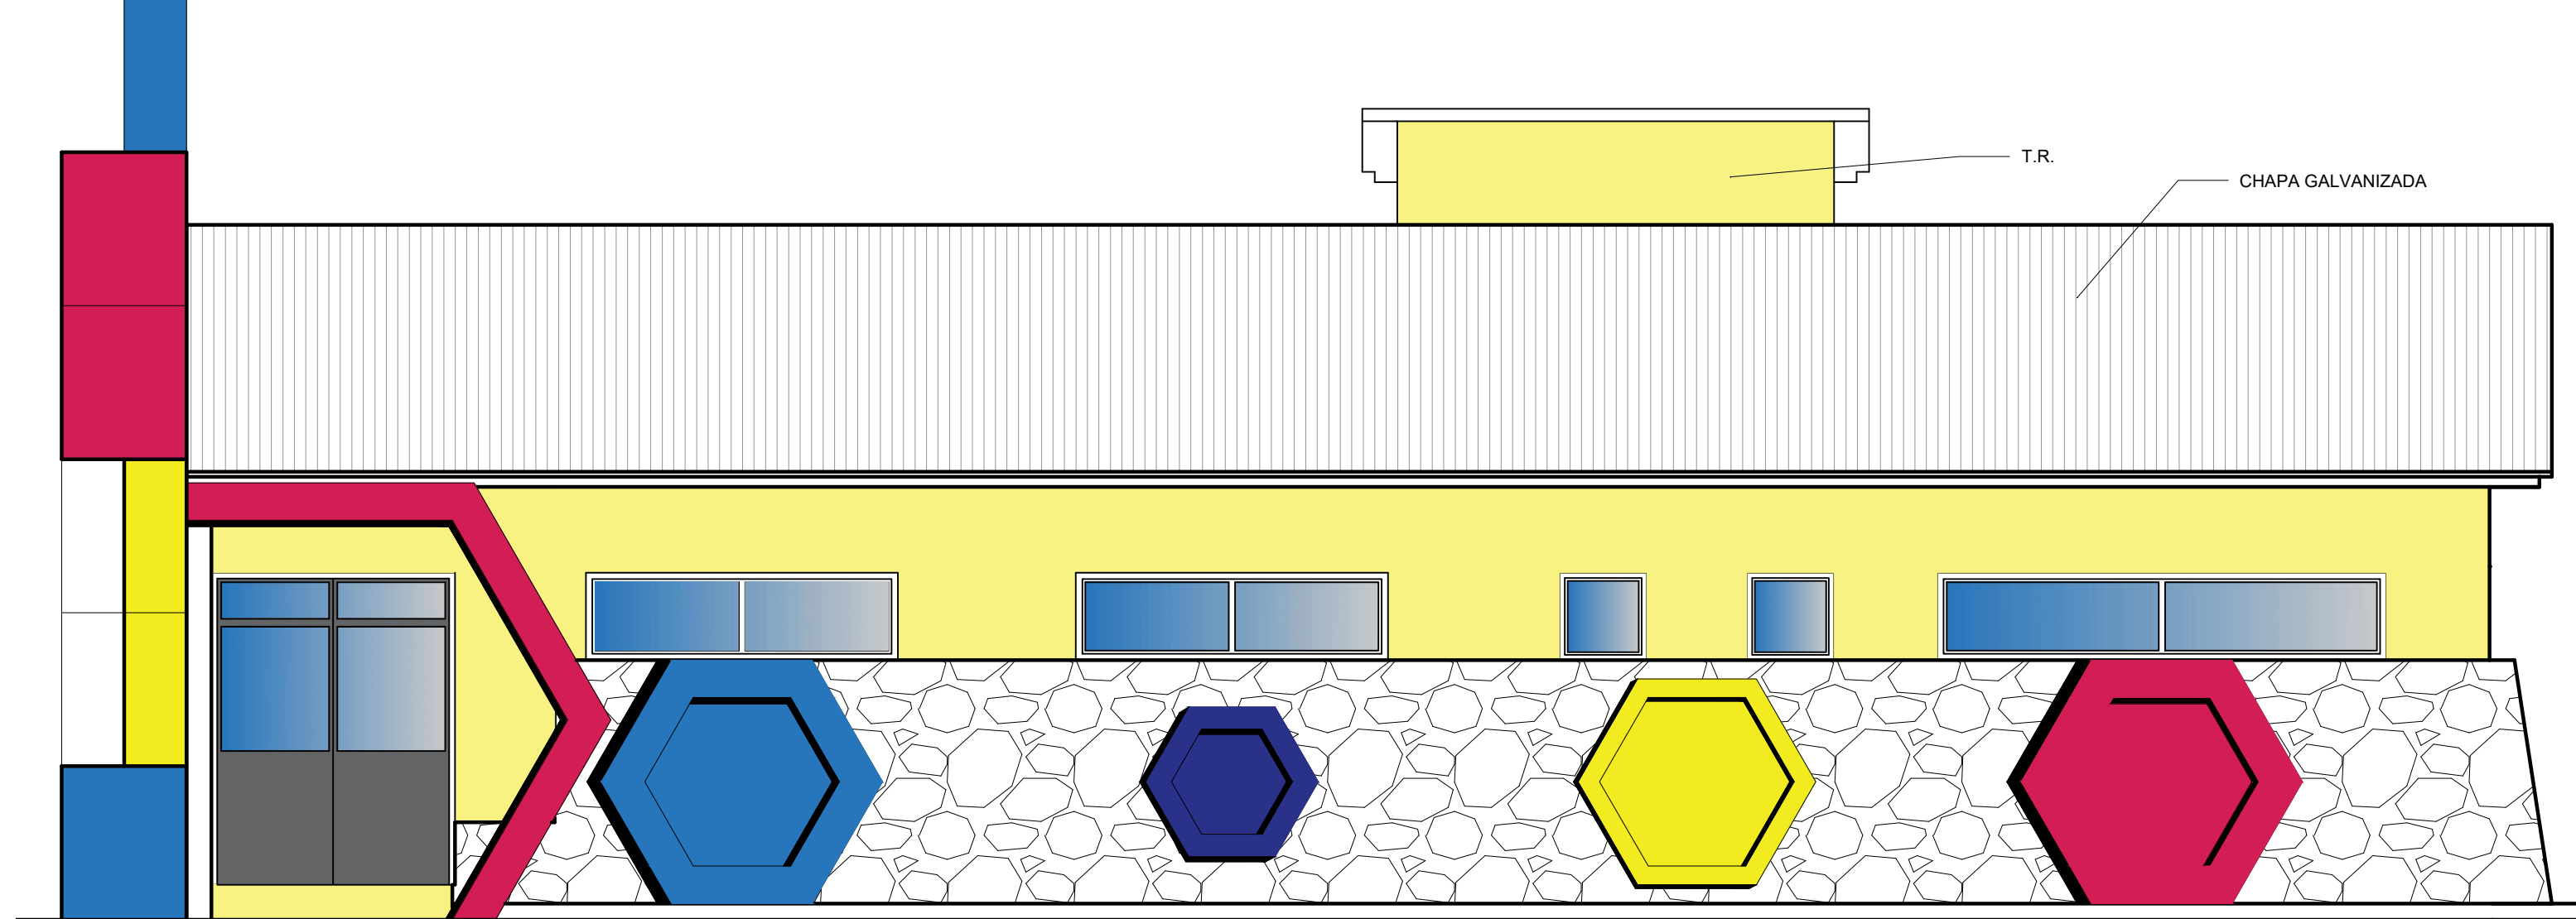

FACHADA LATERAL SUR

MUNICIPALIDAD DE MALARGÜE		
SECRETARIA DE OBRAS PÚBLICAS Y AMBIENTE		
EXPEDIENTE	NÚMERO	CÓDIGO
ESCALA 1:50	CONSTRUCCIÓN JARDÍN MATERNAL B° MUNICIPAL	PLANO N° 2
FECHA	PLANO: PLANIMETRIA Y FACHADAS	ARCHIVO
PROYECTO	Obras Públicas	APROBACIÓN
CÁLCULO	Obras Públicas	
DIBUJO	Obras Públicas	