



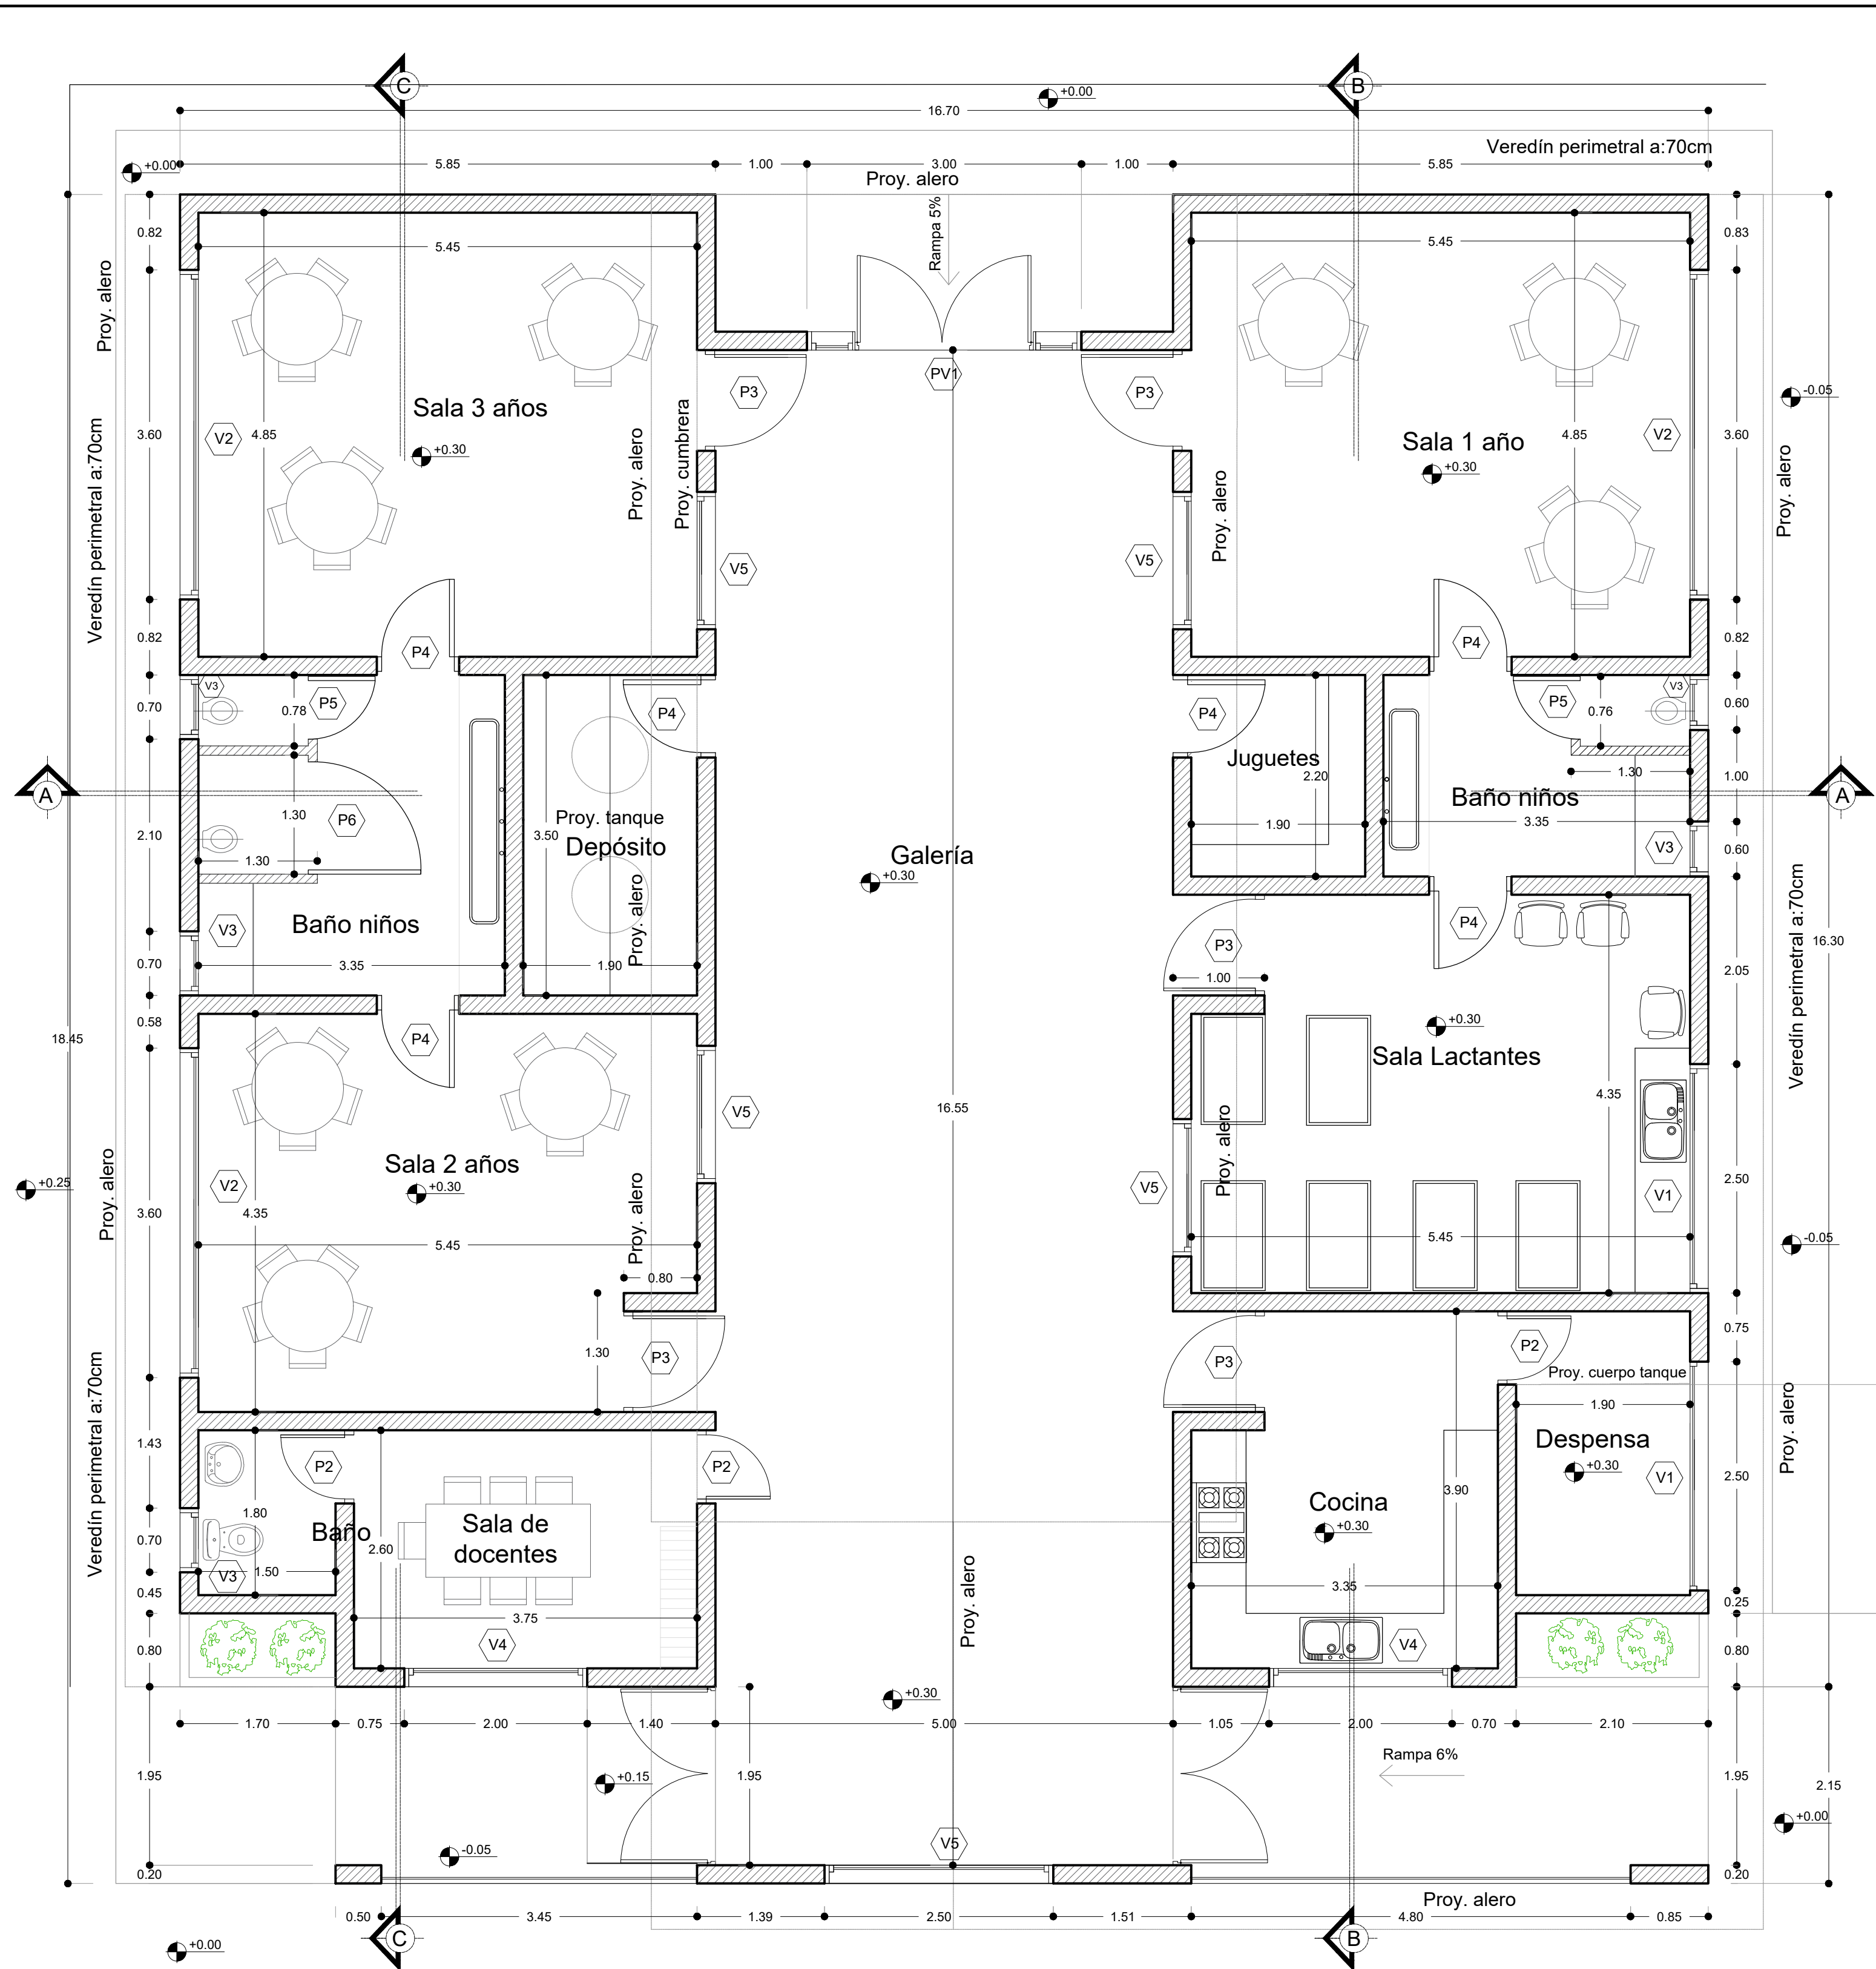


PLANTA ARQUITECTURA

DETALLE DE CARPINTERÍA


PLANILLA DE CARPINTERÍA	3		1.2		1	2.5	3.5	0.7	2	1.5	1.62	1.5
	0.35	0.35	0.35	0.35	0.80	1.2	1	2.5	3.5	0.7	2	1.5
TIPO	De abrir	De abrir	De abrir	De abrir	Corrediza	Corrediza	Balcón	Corrediza	Corrediza	Patio tipo Balcón superior	Patio tipo Balcón superior	Patio tipo Balcón superior
HOLLA	Chapa doble BWG N° 18	Placa	Placa	Placa	Aluminio	Aluminio	Aluminio	Aluminio	Aluminio	Aluminio	Aluminio	Aluminio
MARCO	Chapa doble BWG N° 18	Aluminio	Aluminio	Aluminio	Aluminio	Aluminio	Aluminio	Aluminio	Aluminio	Aluminio	Aluminio	Aluminio
VIDRIO	DVH 6mm	DVH 6mm	DVH 6mm	DVH 6mm	DVH 6mm	DVH 6mm	DVH 6mm	DVH 6mm	DVH 6mm	DVH 6mm	DVH 6mm	DVH 6mm
COLOCACIÓN	Plano Interno	Plano Interno	Plano Interno	Plano Interno	Plano Interno	Plano Interno	Plano Interno	Plano Interno	Plano Interno	Plano Interno	Plano Interno	Plano Interno
DIMENSIONES	A=0.80 m / H=2.50 m	A=0.80 m / H=2.50 m	A=1.20 m / H=2.10 m	A=1.20 m / H=2.10 m	A=1.00 m / H=2.10 m	A=1.00 m / H=2.10 m	A=2.50 m / H=0.70m	A=2.50 m / H=0.70m	A=2.50 m / H=1.50m	A=2.50 m / H=1.50m	A=2.50 m / H=1.50m	A=2.50 m / H=1.50m
CANTIDAD	2	1 izquierda - 2 Derecha	4 izquierda - 1 Derecha	3 izquierda - 4 Derecha	6	3	5	2	5	1	1	1

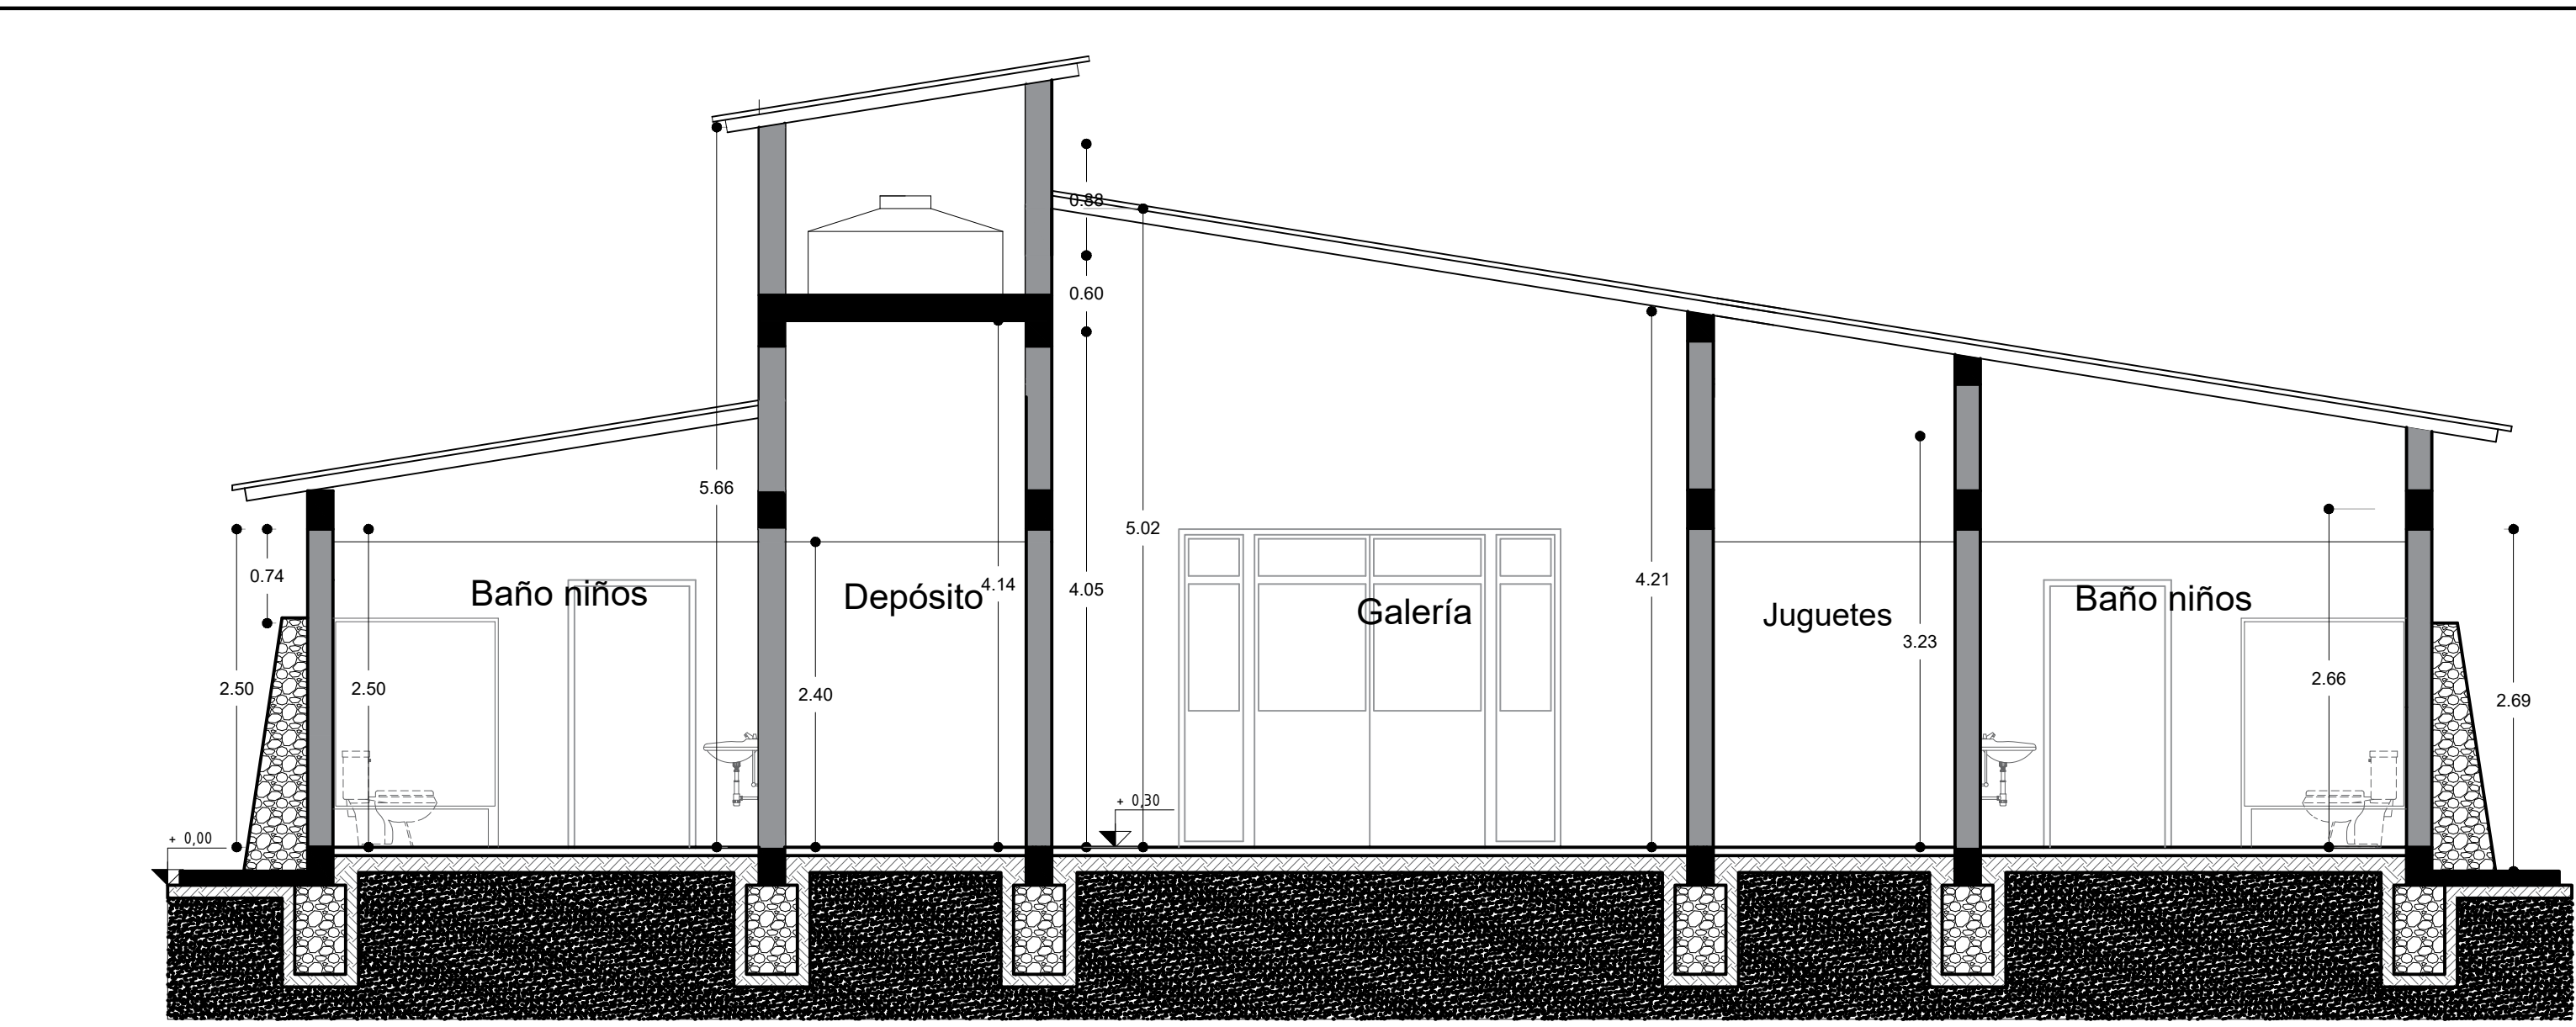

CORTE A-A 1:50

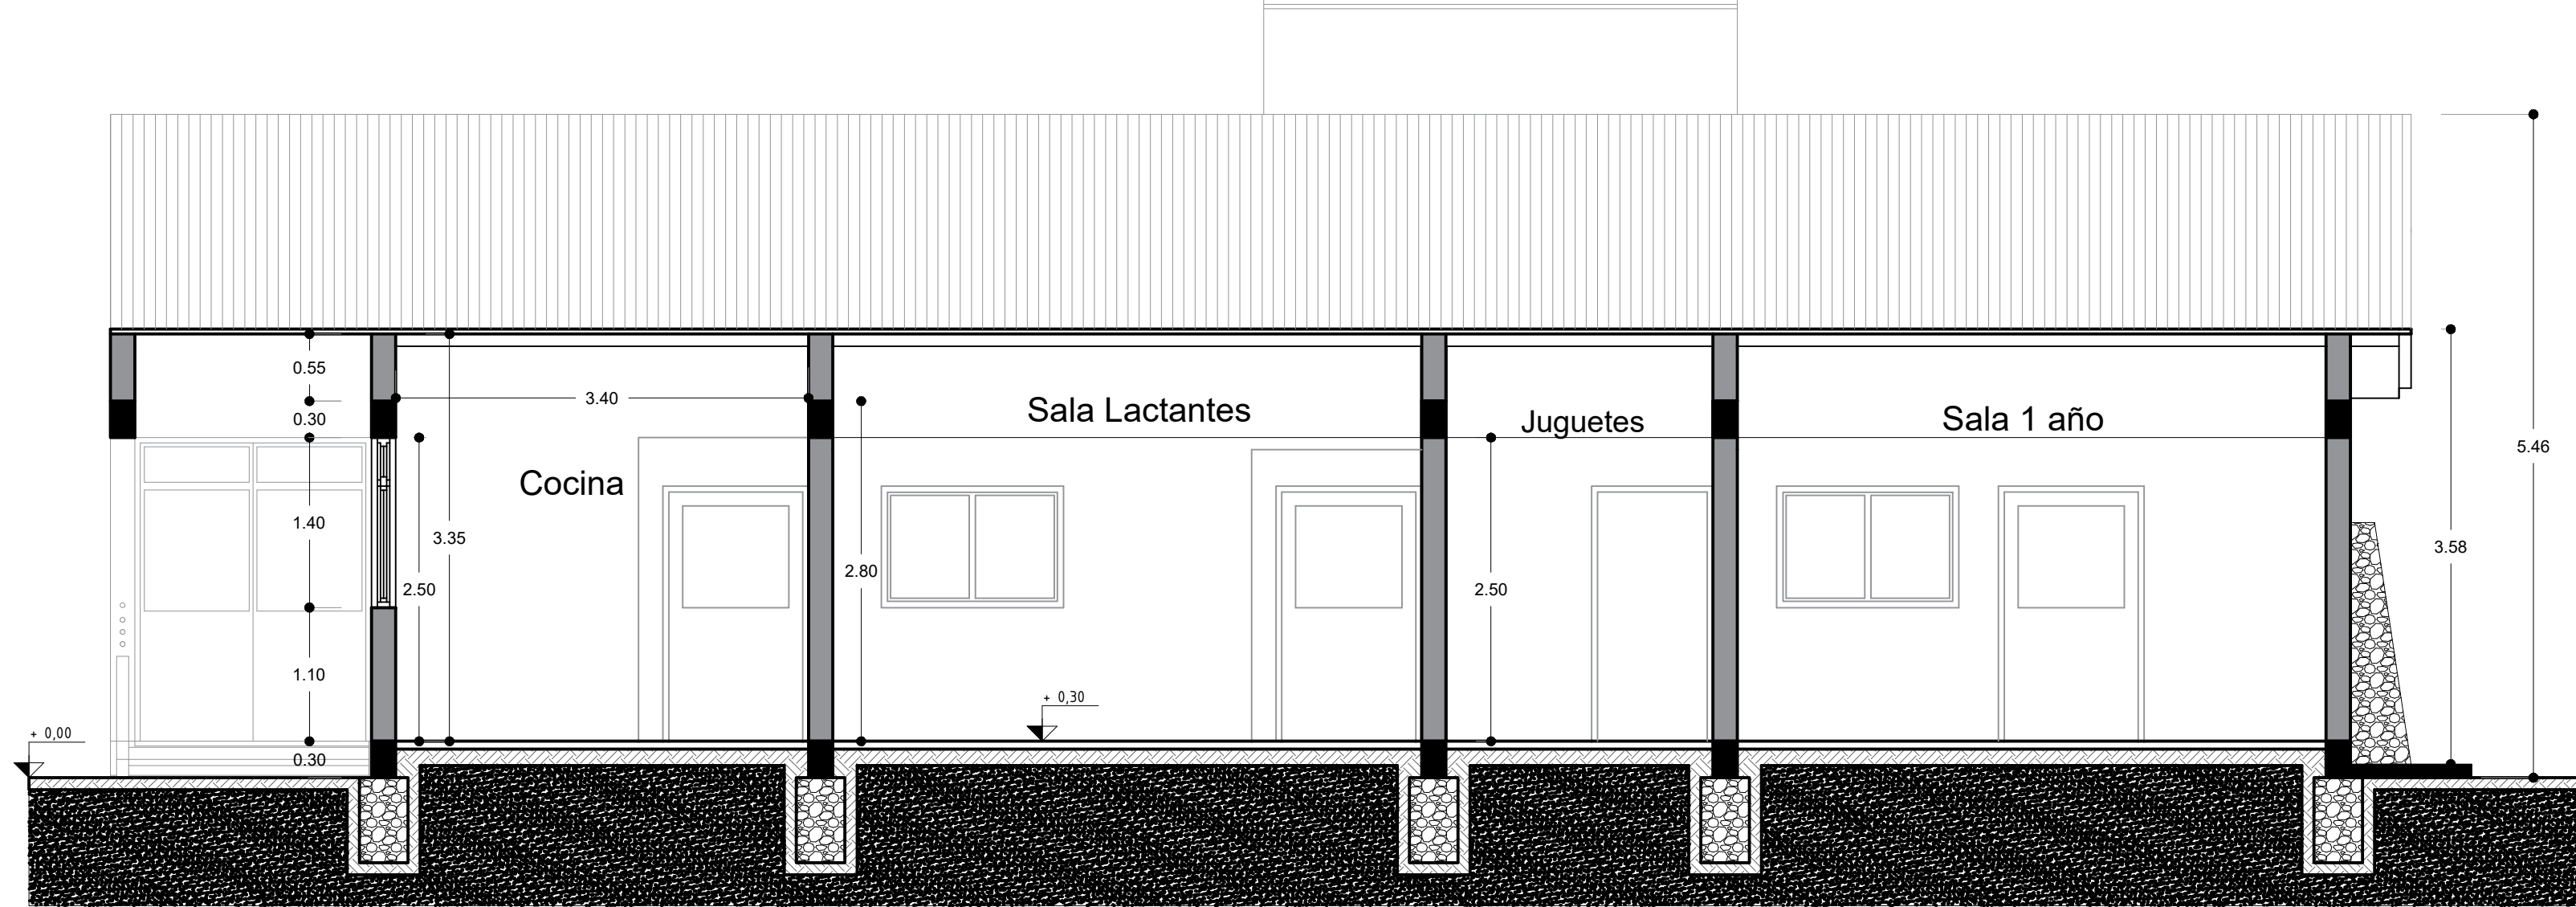

CORTE B-B 1:50

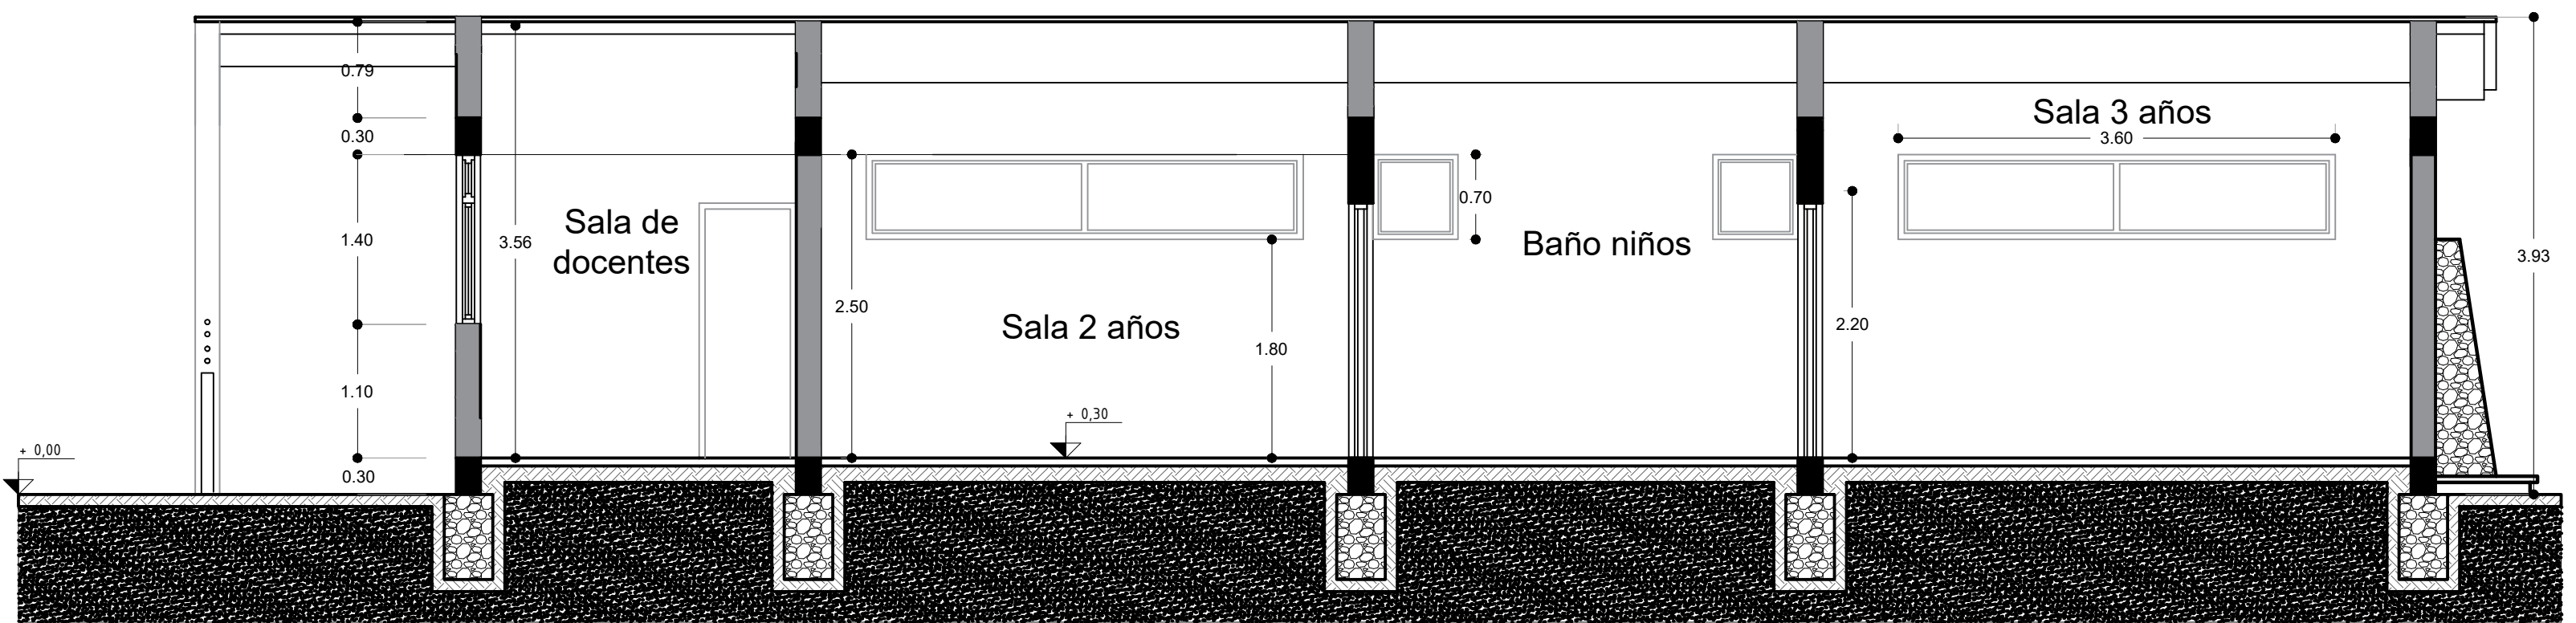

CORTE C-C 1:50

MUNICIPALIDAD DE MALARGÜE		
SECRETARÍA DE OBRAS PÚBLICAS Y AMBIENTE		
EXPEDIENTE	NÚMERO	CÓDIGO
ESCALA 1:50	CONSTRUCCIÓN JARDÍN MATERNAL B° MUNICIPAL	PLANO Nº 2
FECHA	PLANTA Y CORTES	ARCHIVO
PROYECTO	Obras Públicas	APROBACIÓN
CÁLCULO	Obras Públicas	
DIBUJO	Obras Públicas	