




FACHADA POSTERIOR

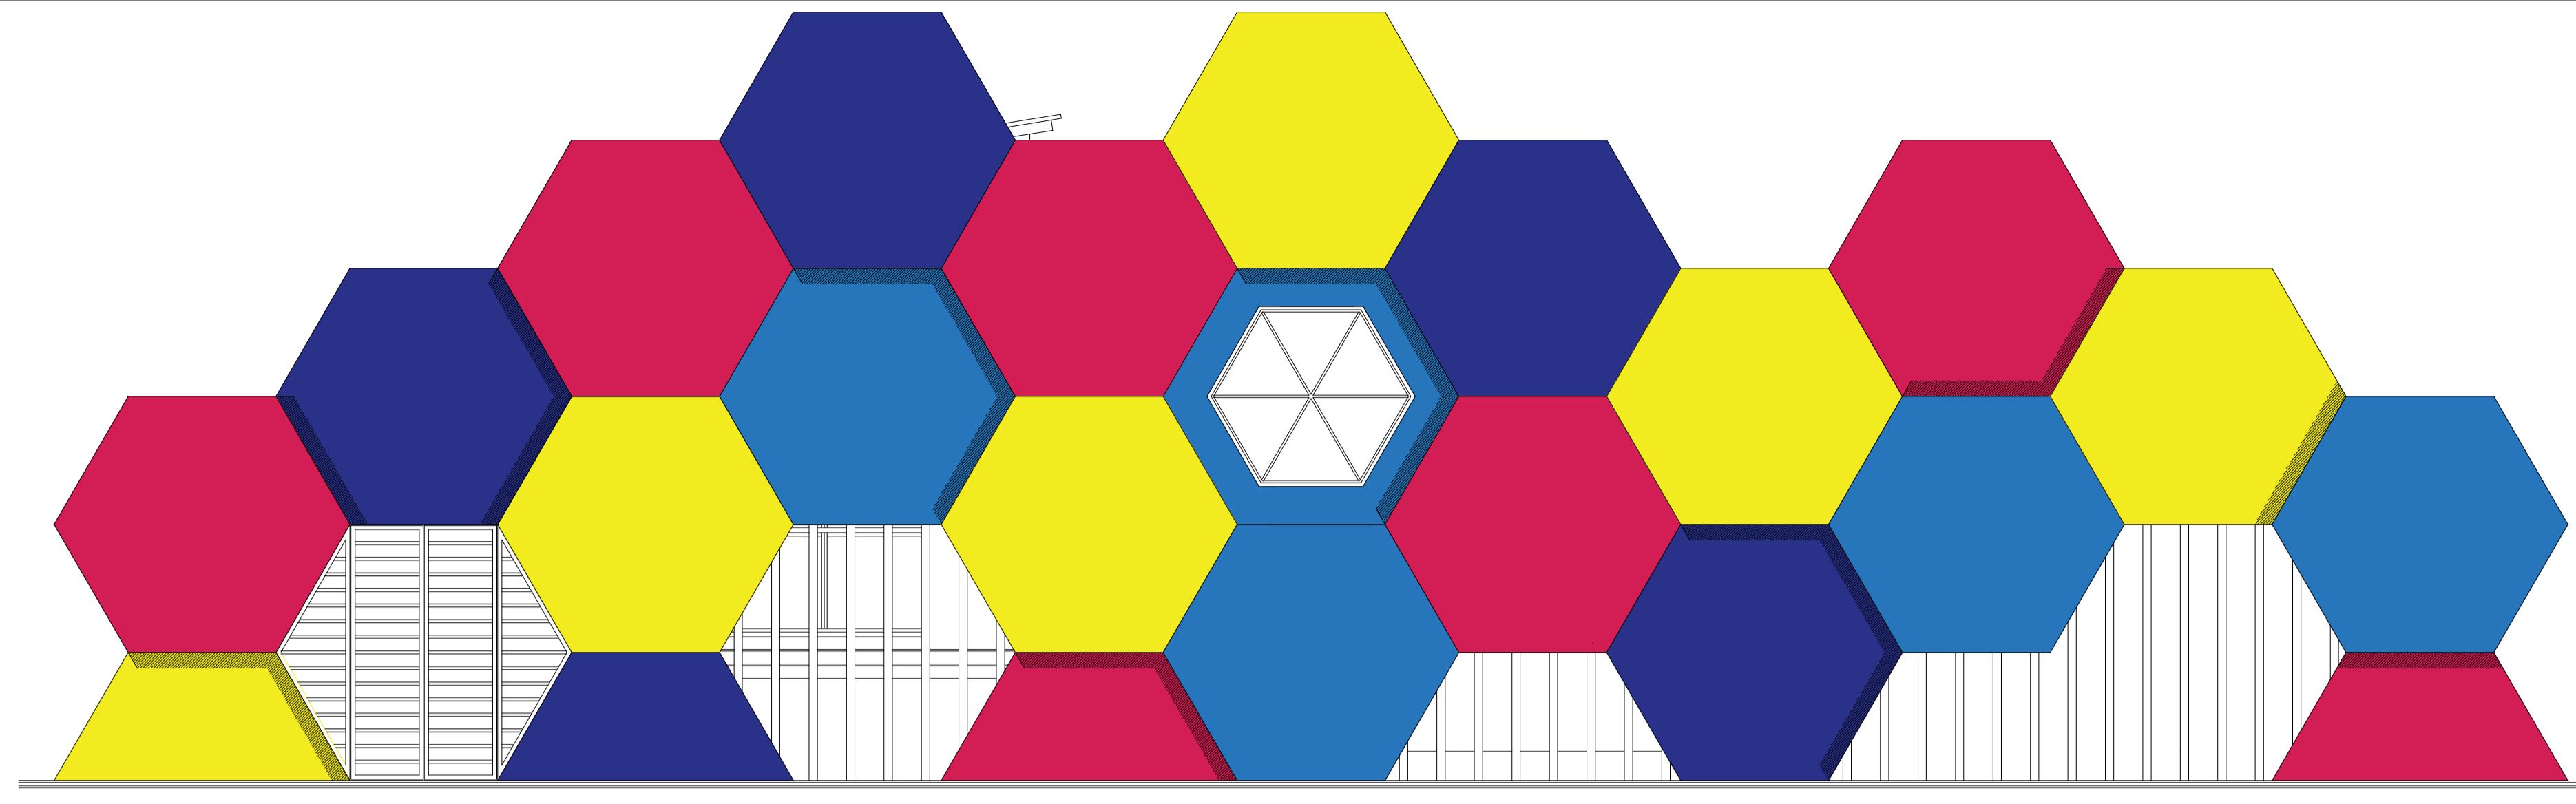

FACHADA PRINCIPAL

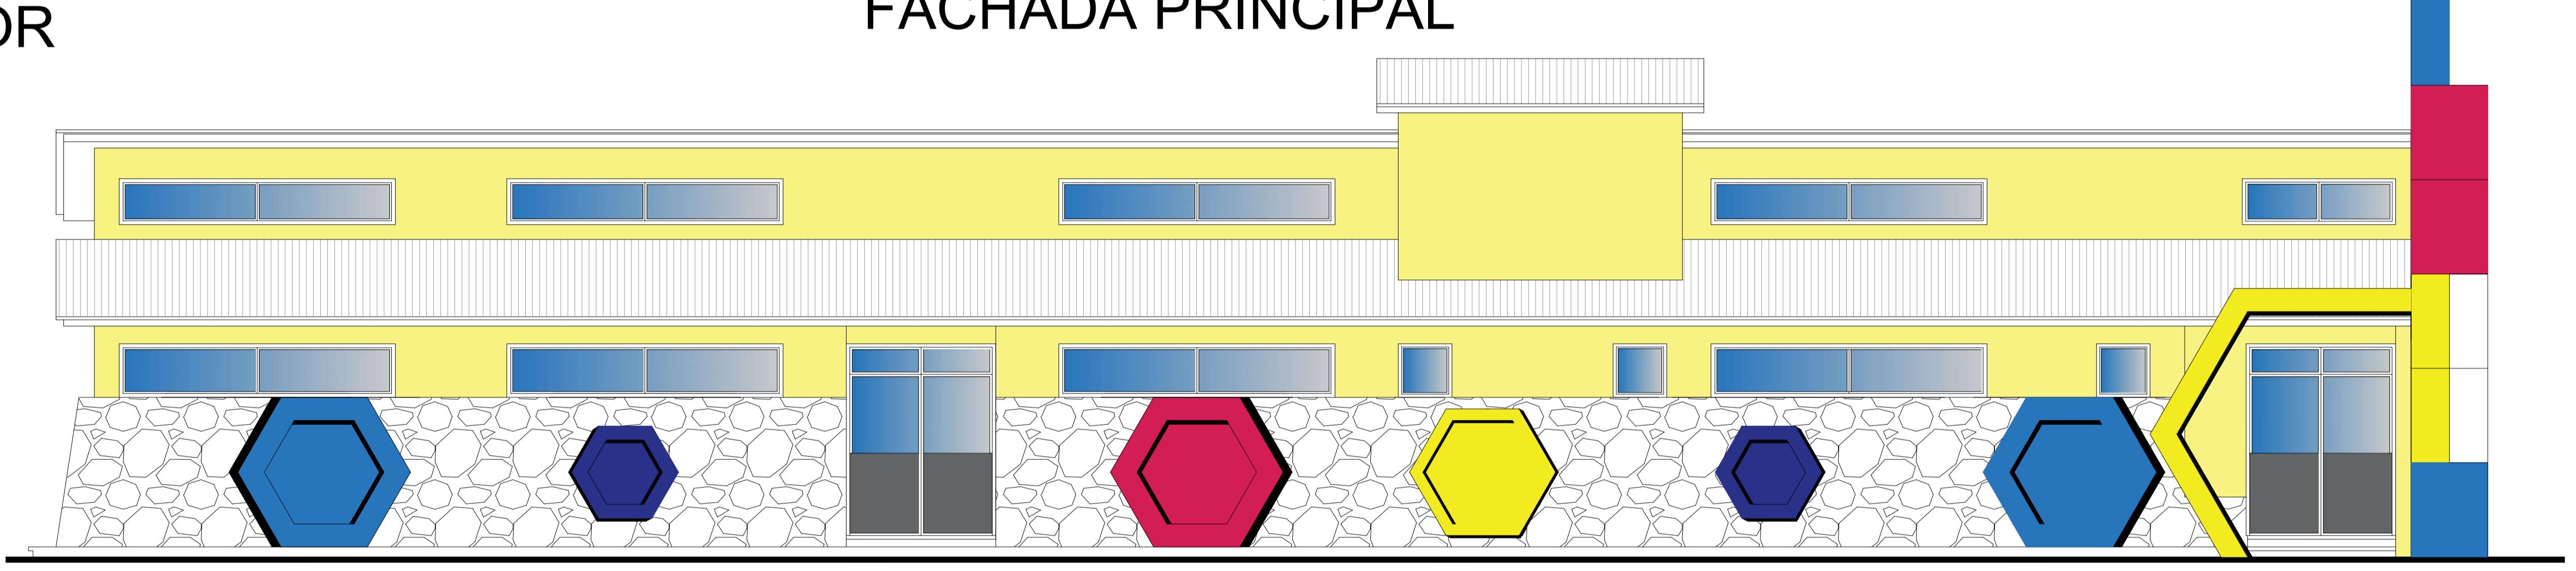

FACHADA LATERAL NORTE

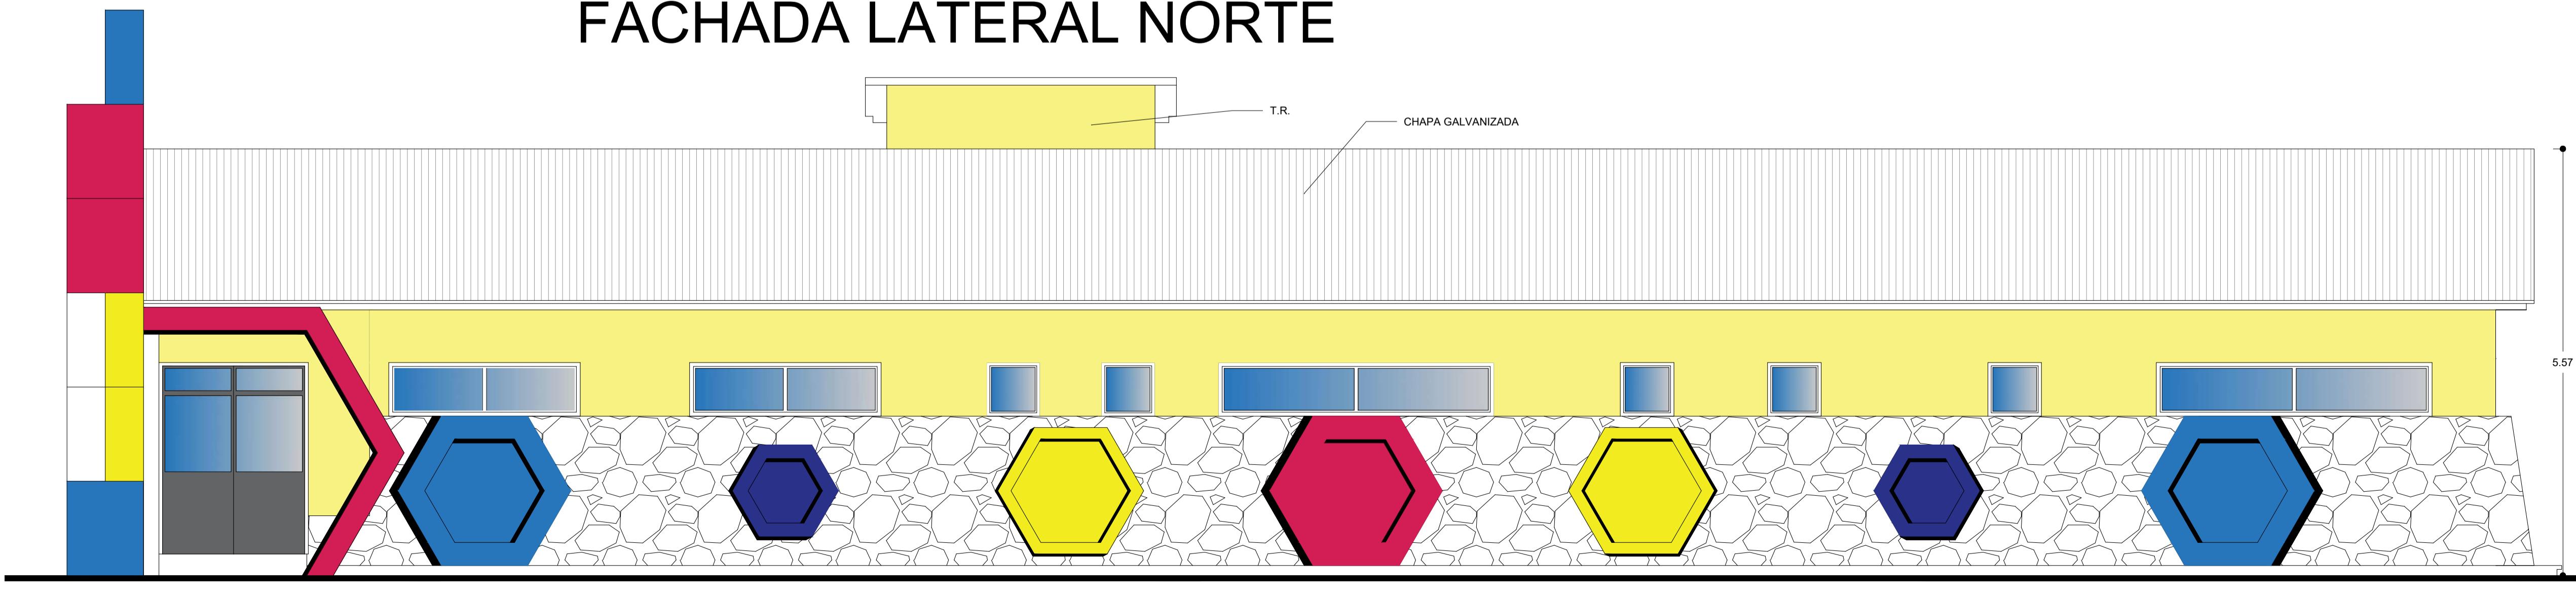

FACHADA LATERAL SUR

MUNICIPALIDAD DE MALARGÜE
SECRETARIA DE OBRAS PÚBLICAS Y AMBIENTE

EXPEDIENTE	NÚMERO	CÓDIGO
ESCALA 1:50	CONSTRUCCIÓN CIES - B° PROCREAR Y 60° ANIVERSARIO	PLANO Nº 3
FECHA	FACHADAS	ARCHIVO
PROYECTO	Obras Públicas	APROBACIÓN
CÁLCULO	Obras Públicas	
DIBUJO	Obras Públicas	