



**CORTE C-C 1:50**

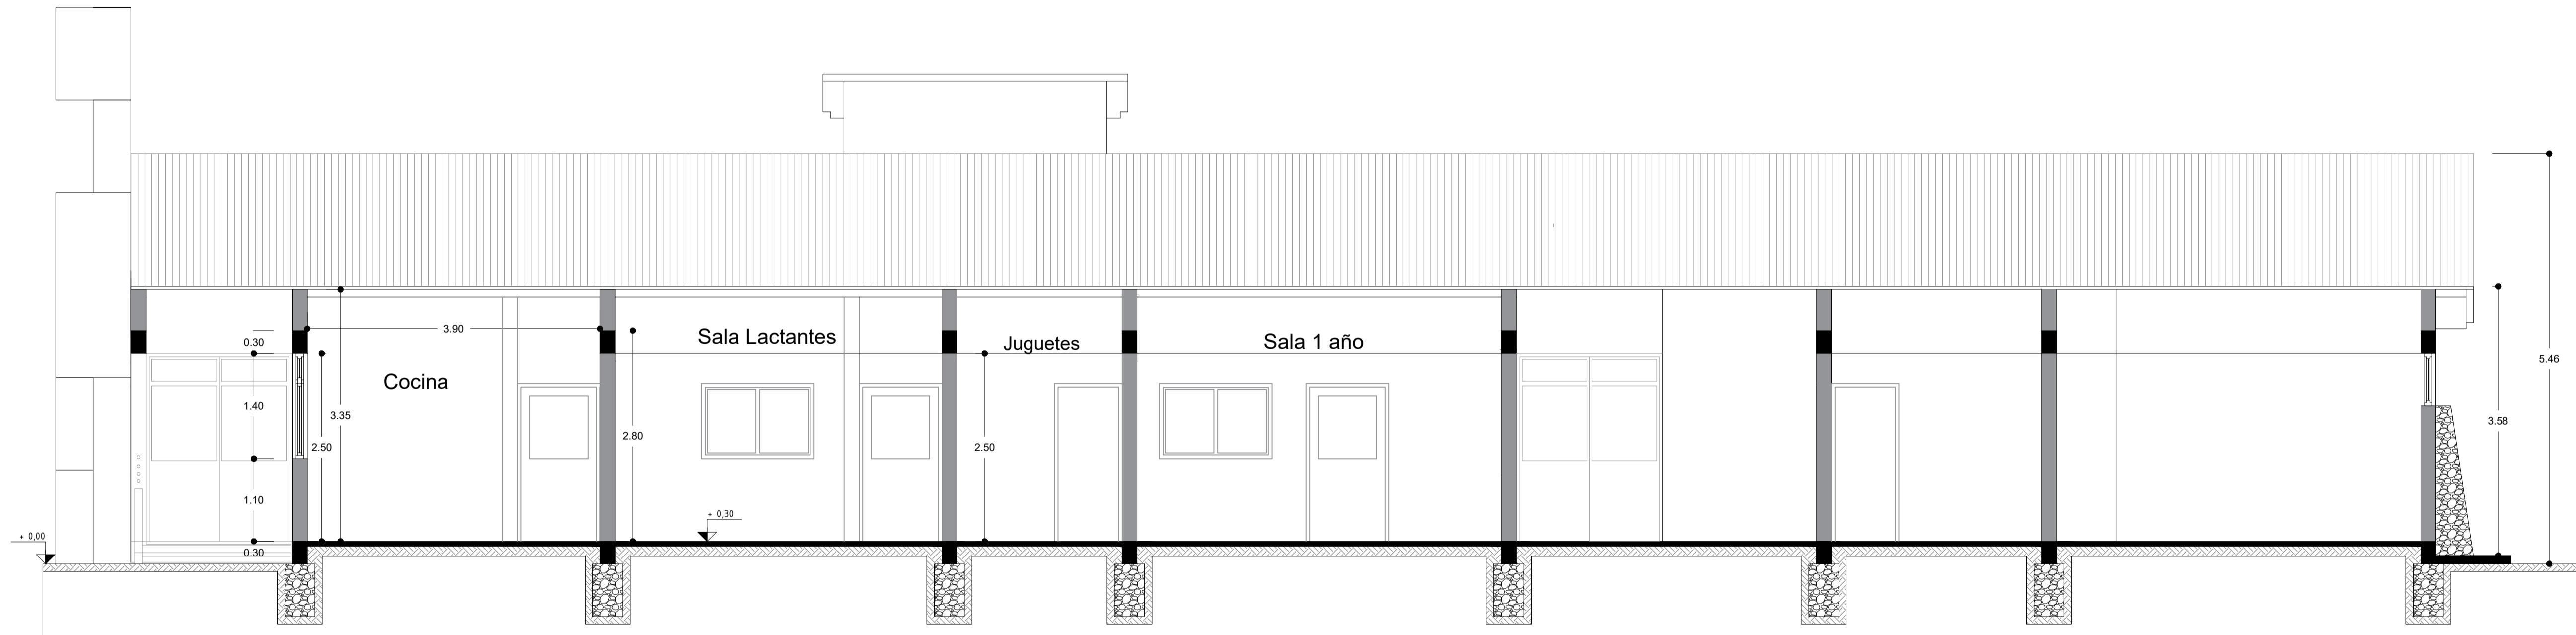

**CORTE B-B 1:50**

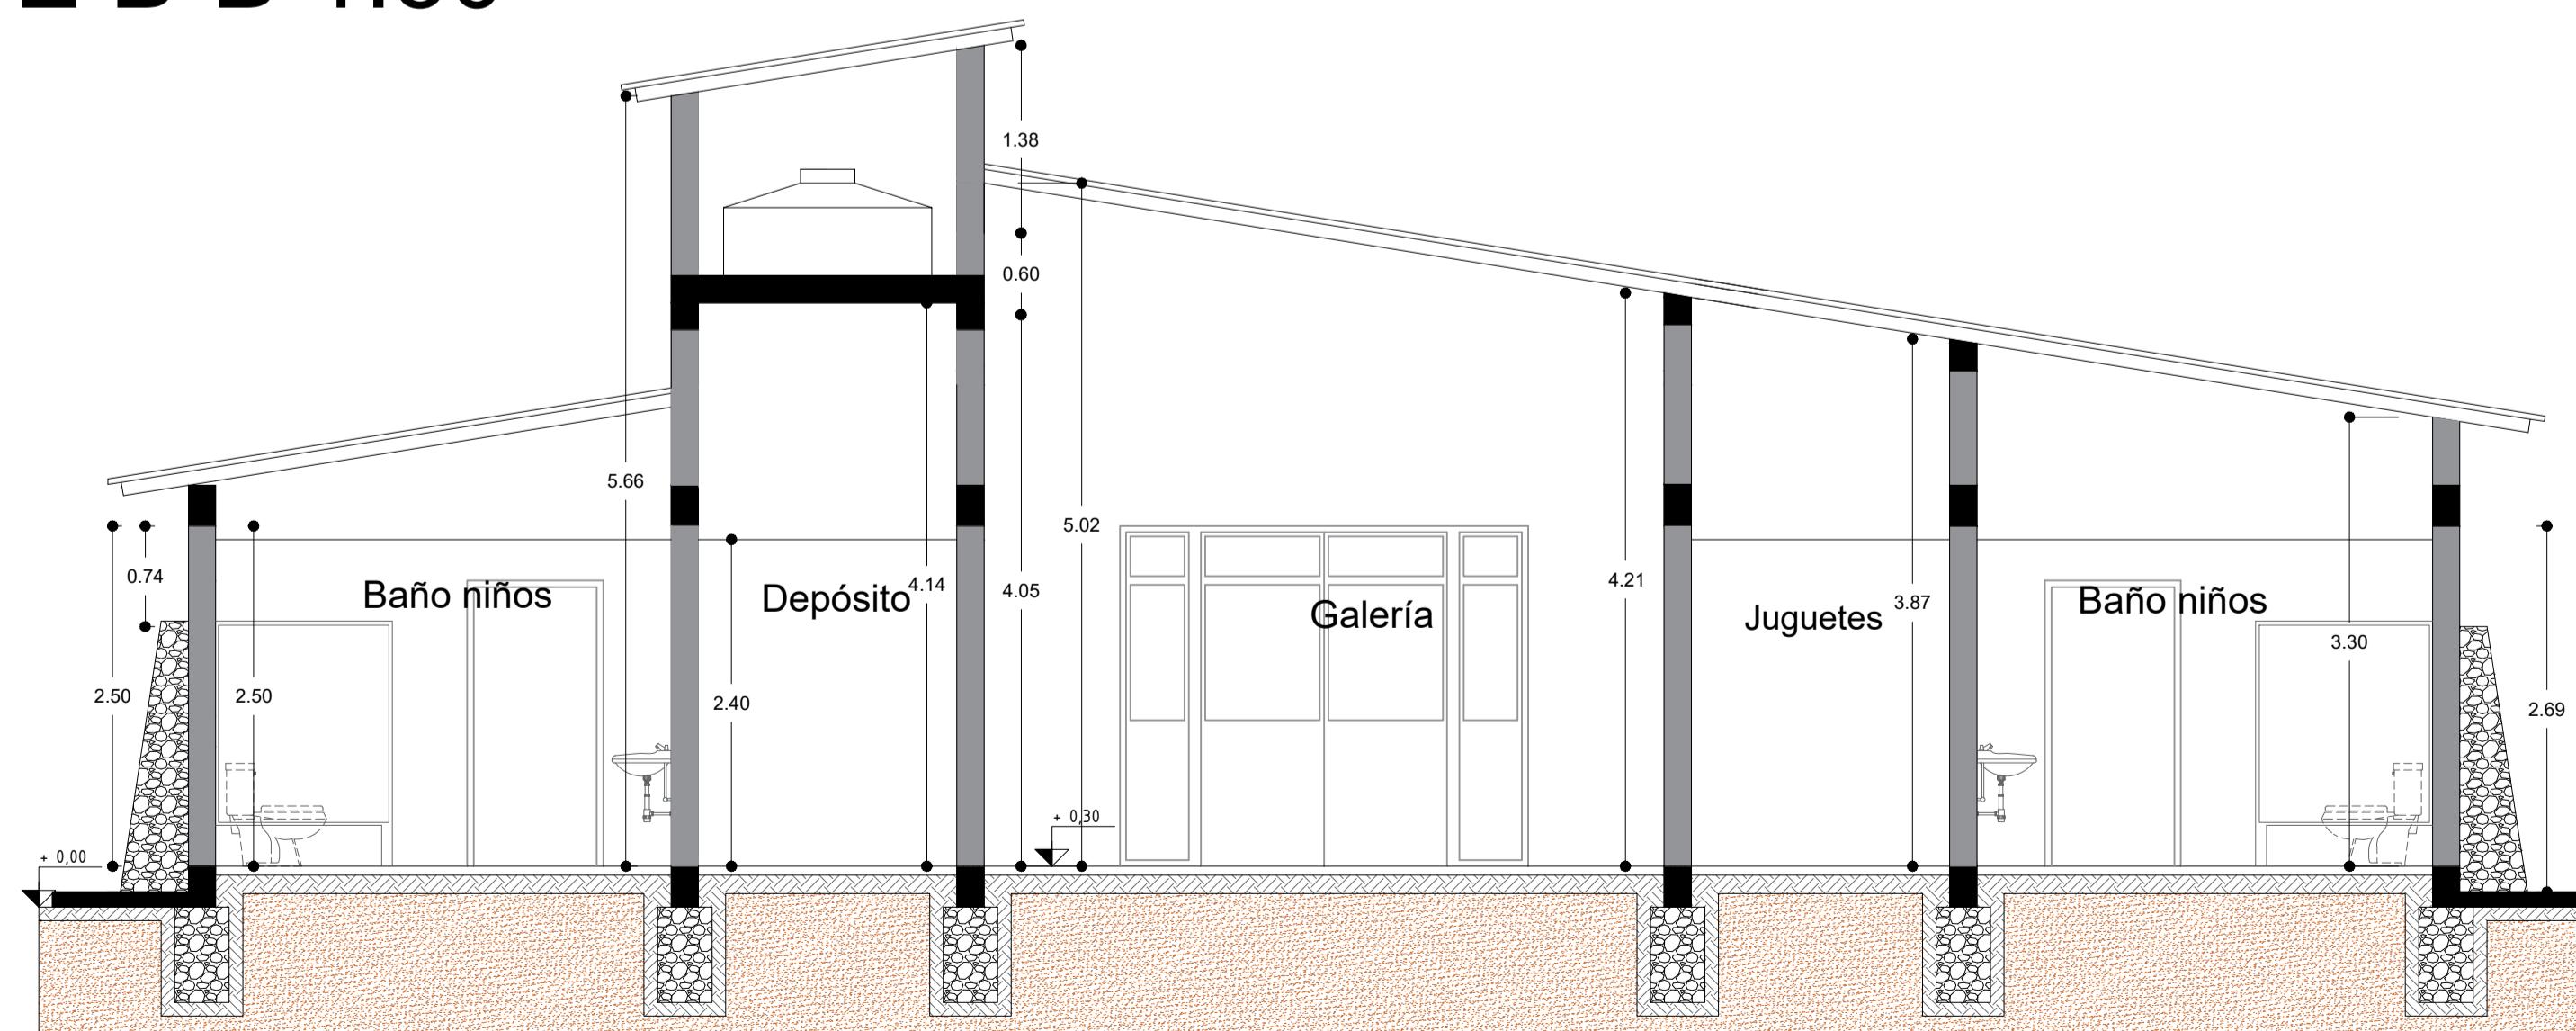

**CORTE A-A 1:50**

MUNICIPALIDAD DE MALARGÜE		
SECRETARIA DE OBRAS PÚBLICAS Y AMBIENTE		CÓDIGO
EXPEDIENTE	NÚMERO	
ESCALA 1:50	CONSTRUCCIÓN CIES - B° PROCREAR Y 60° ANIVERSARIO	PLANO Nº 2
FECHA	CORTES	ARCHIVO
PROYECTO	Obras Públicas	APROBACIÓN
CÁLCULO	Obras Públicas	
DIBUJO	Obras Públicas	