


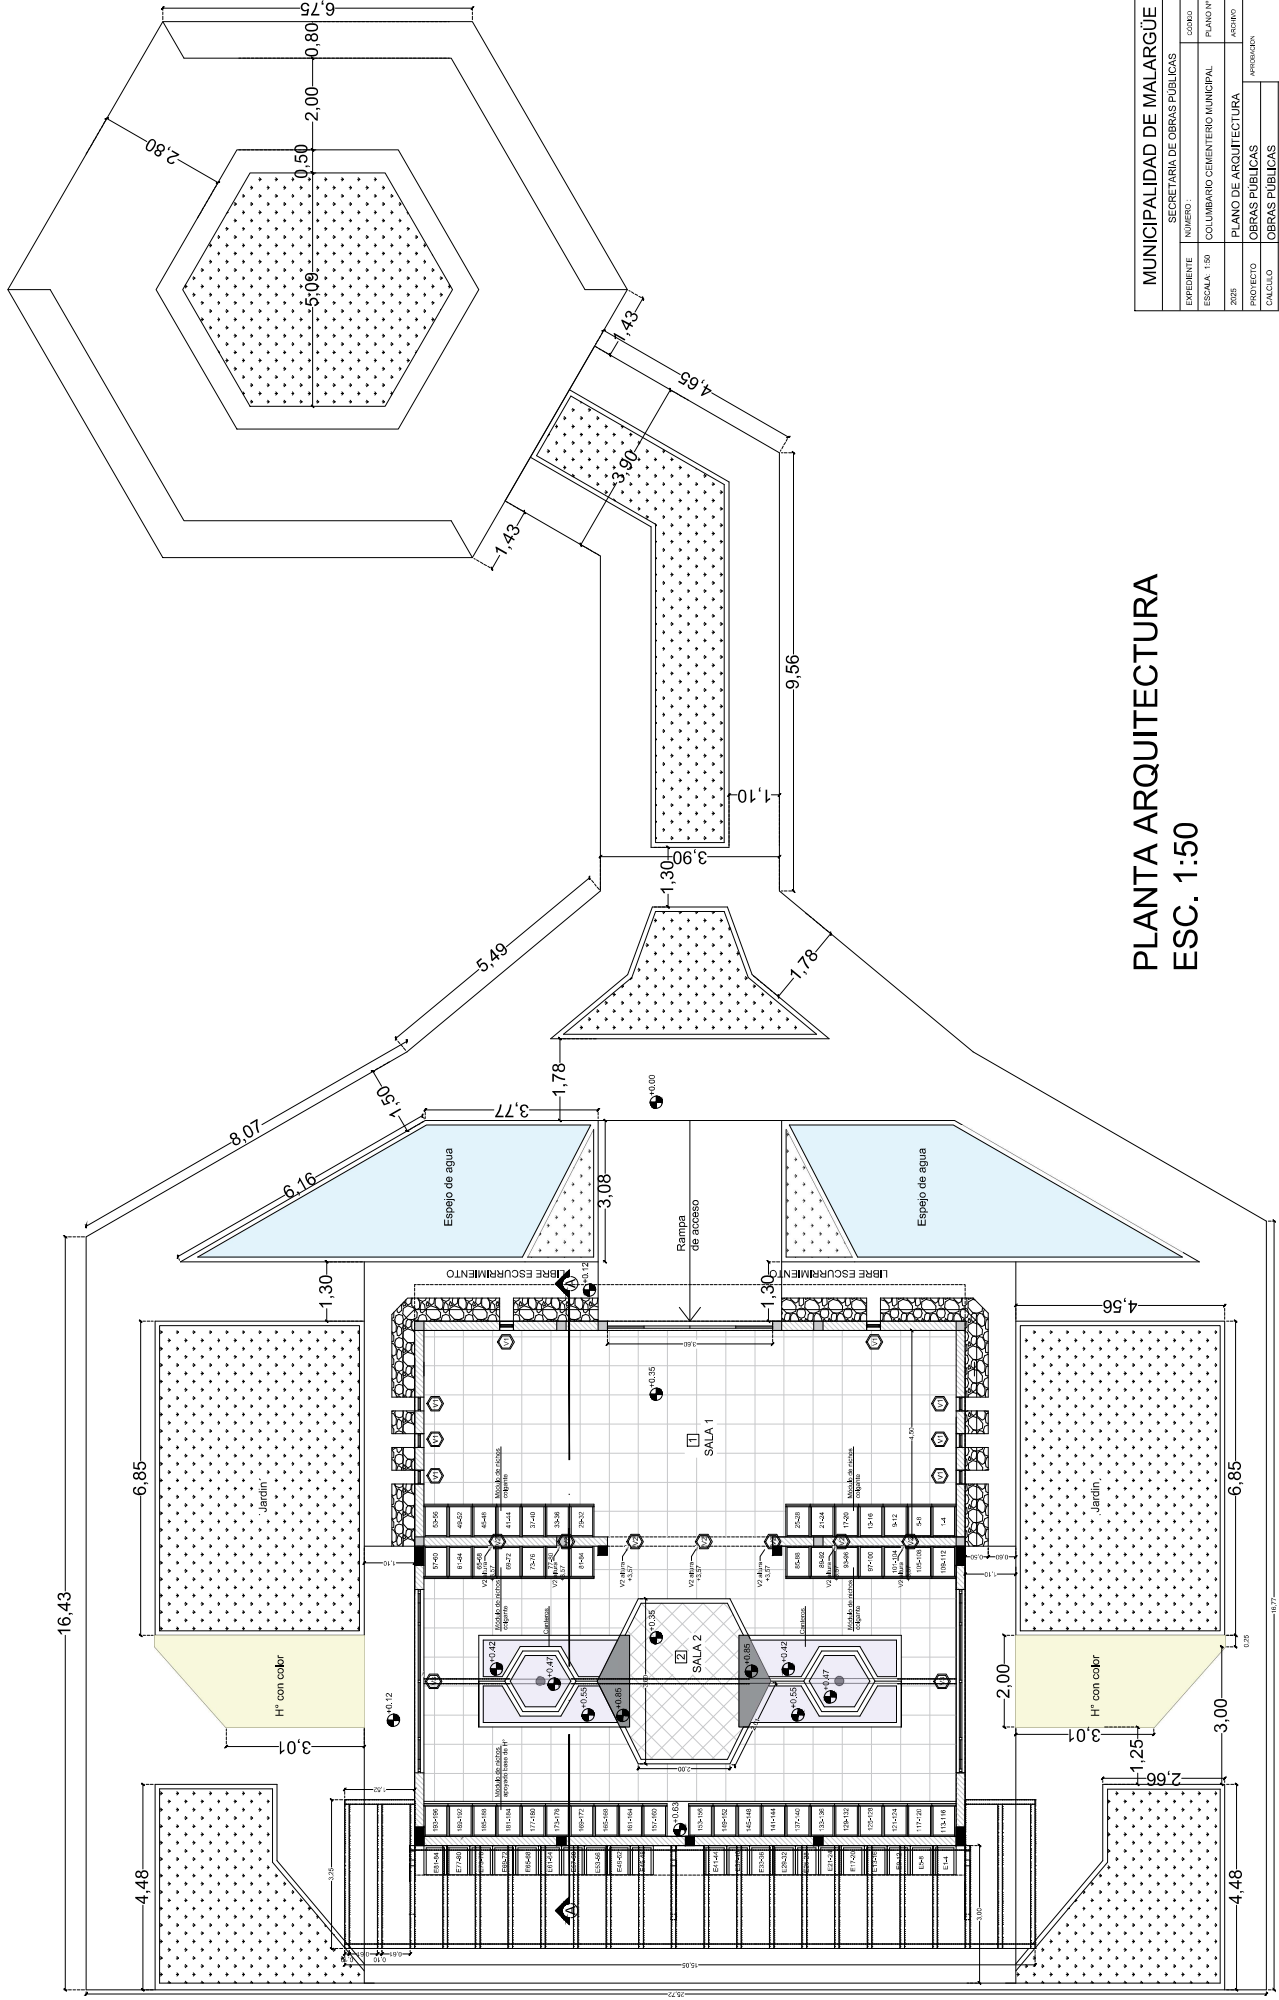

PLANTA ARQUITECTURA
ESC. 1:50

MUNICIPALIDAD DE MALARGÜE			
SECRETARIA DE OBRAS PUBLICAS			
EXPEDIENTE	NÚMERO	CODIGO	
ESCALA : 1:50	COLUMBARIO CEMENTERIO MUNICIPAL	PLANO Nº1	
2025	PLANO DE ARQUITECTURA	ACERO	APROBACION
PROYECTO	OBRAS PUBLICAS		
CALCULO	OBRAS PUBLICAS		
DIBUJO	OBRAS PUBLICAS		