



Sombrerete de chapa
color negro $e=1.6\text{mm}$



Detalle Campana

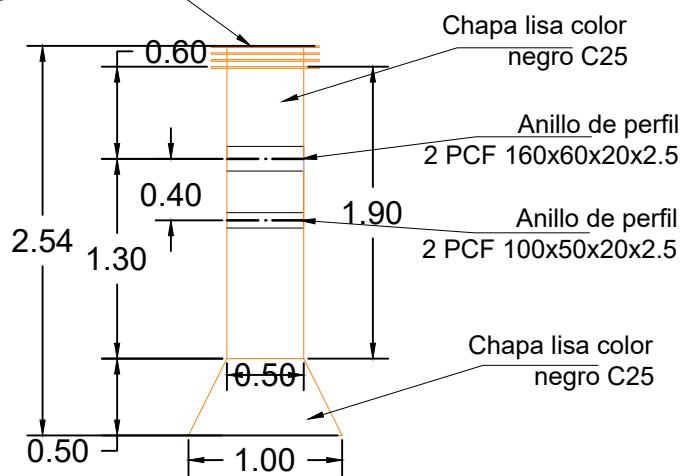

Planta Campana

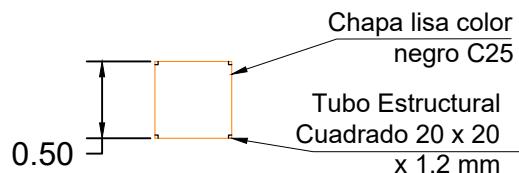

Detalle 1 (D1)

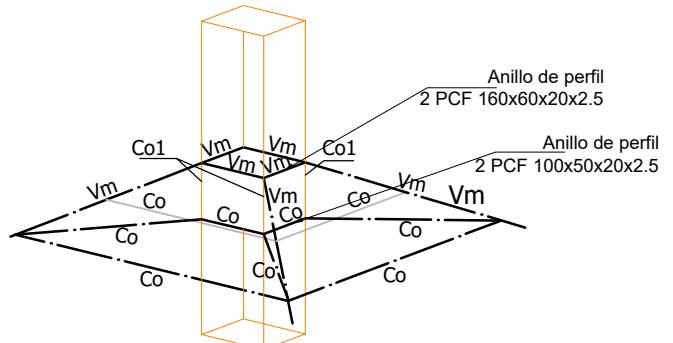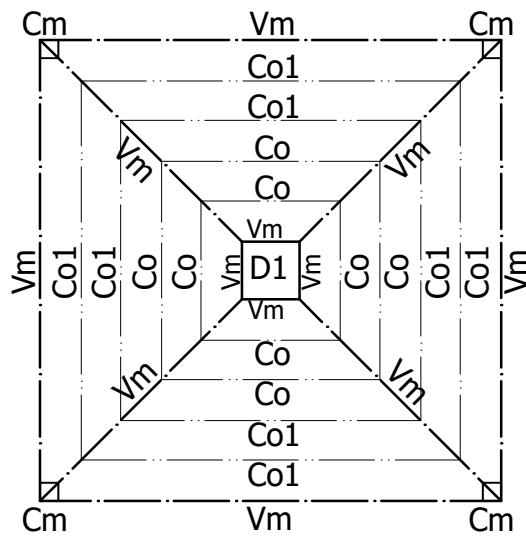

MUNICIPALIDAD DE MALARGÜE

SECRETARIA DE OBRAS Y SERVICIOS PÚBLICOS

EXPEDIENTE	NÚMERO :	CÓDIGO
ESCALA: 1:50	FOGÓN DE LA AMISTAD CAMPANA	PLANO N°1
2025	PLANO ANEXO 1	ARCHIVO
PROYECTO	OBRAS PÚBLICAS	APROBACION
CALCULO	OBRAS PÚBLICAS	
DIBUJO	OBRAS PÚBLICAS	

PLANTA DE TECHOS