
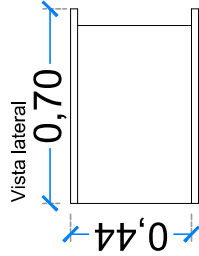
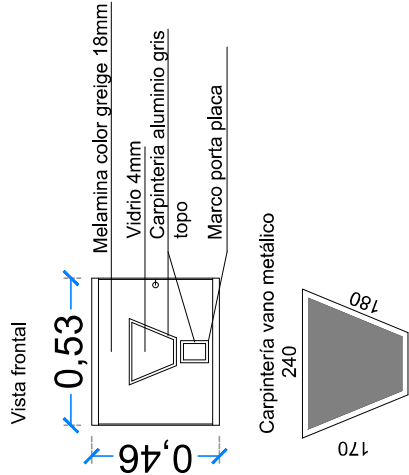
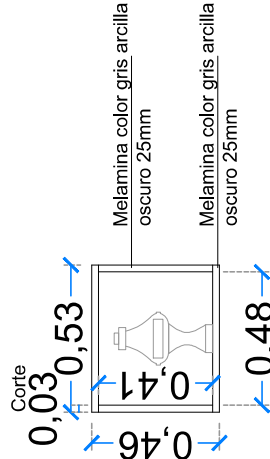
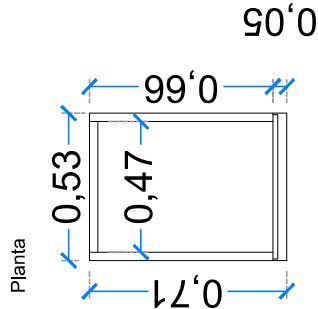


Nichos interiores para columbario

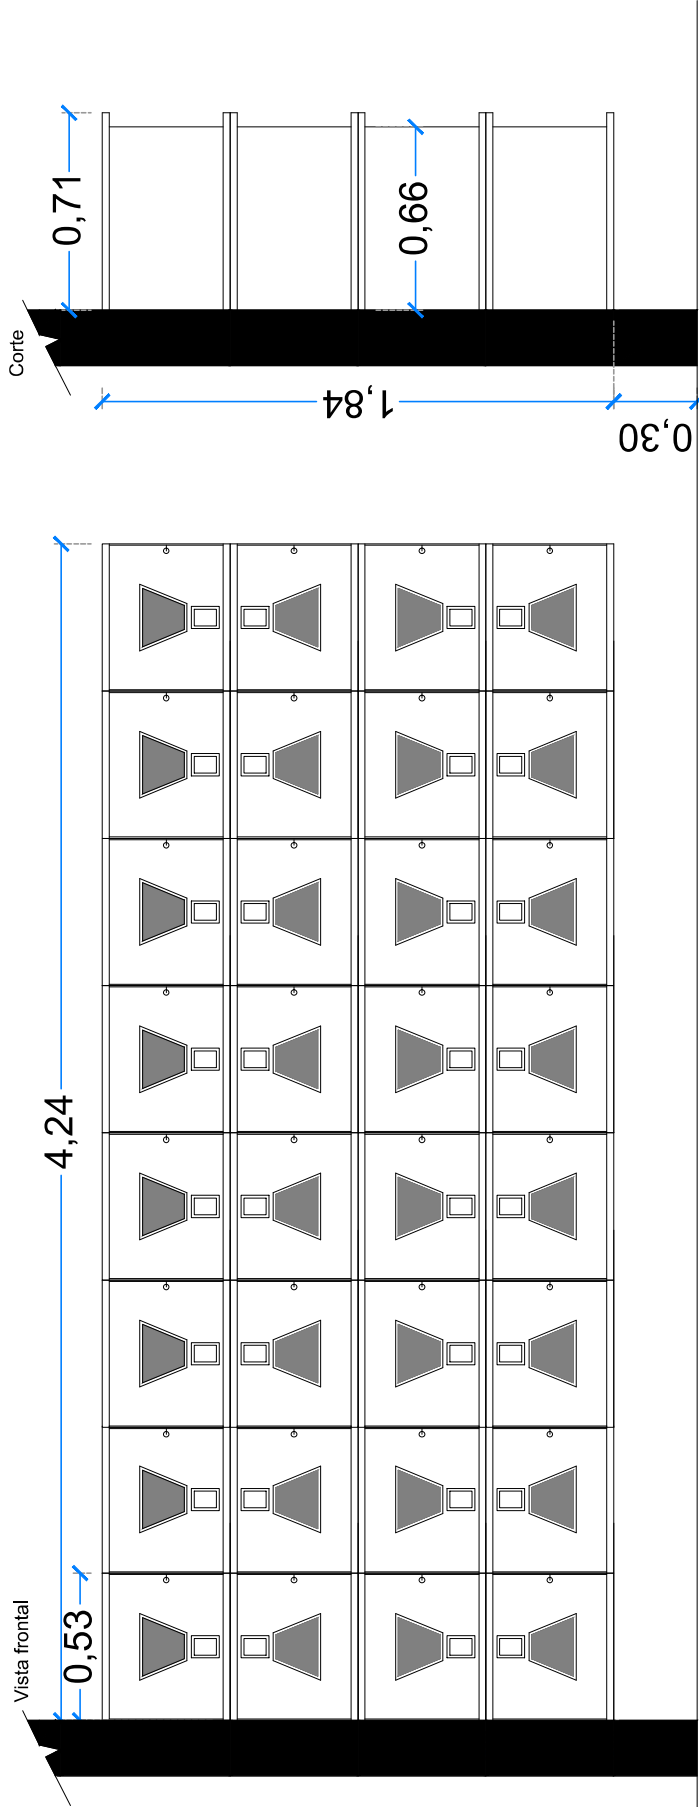

MUNICIPALIDAD DE MALARGÜE			
SECRETARÍA DE OBRAS Y SERVICIOS PÚBLICOS			
EXPEDIENTE	NÚMERO :	CÓDIGO	
ESCALA: 1:50	COLUMBARIO CEMENTERIO MUNICIPAL	PLANO Nº3	
2025	DETALLE NICHOS	ARCHIVO	
PROYECTO	OBRAS PÚBLICAS	APROBACION	
CALCULO	OBRAS PÚBLICAS		
DIBUJO	OBRAS PÚBLICAS		