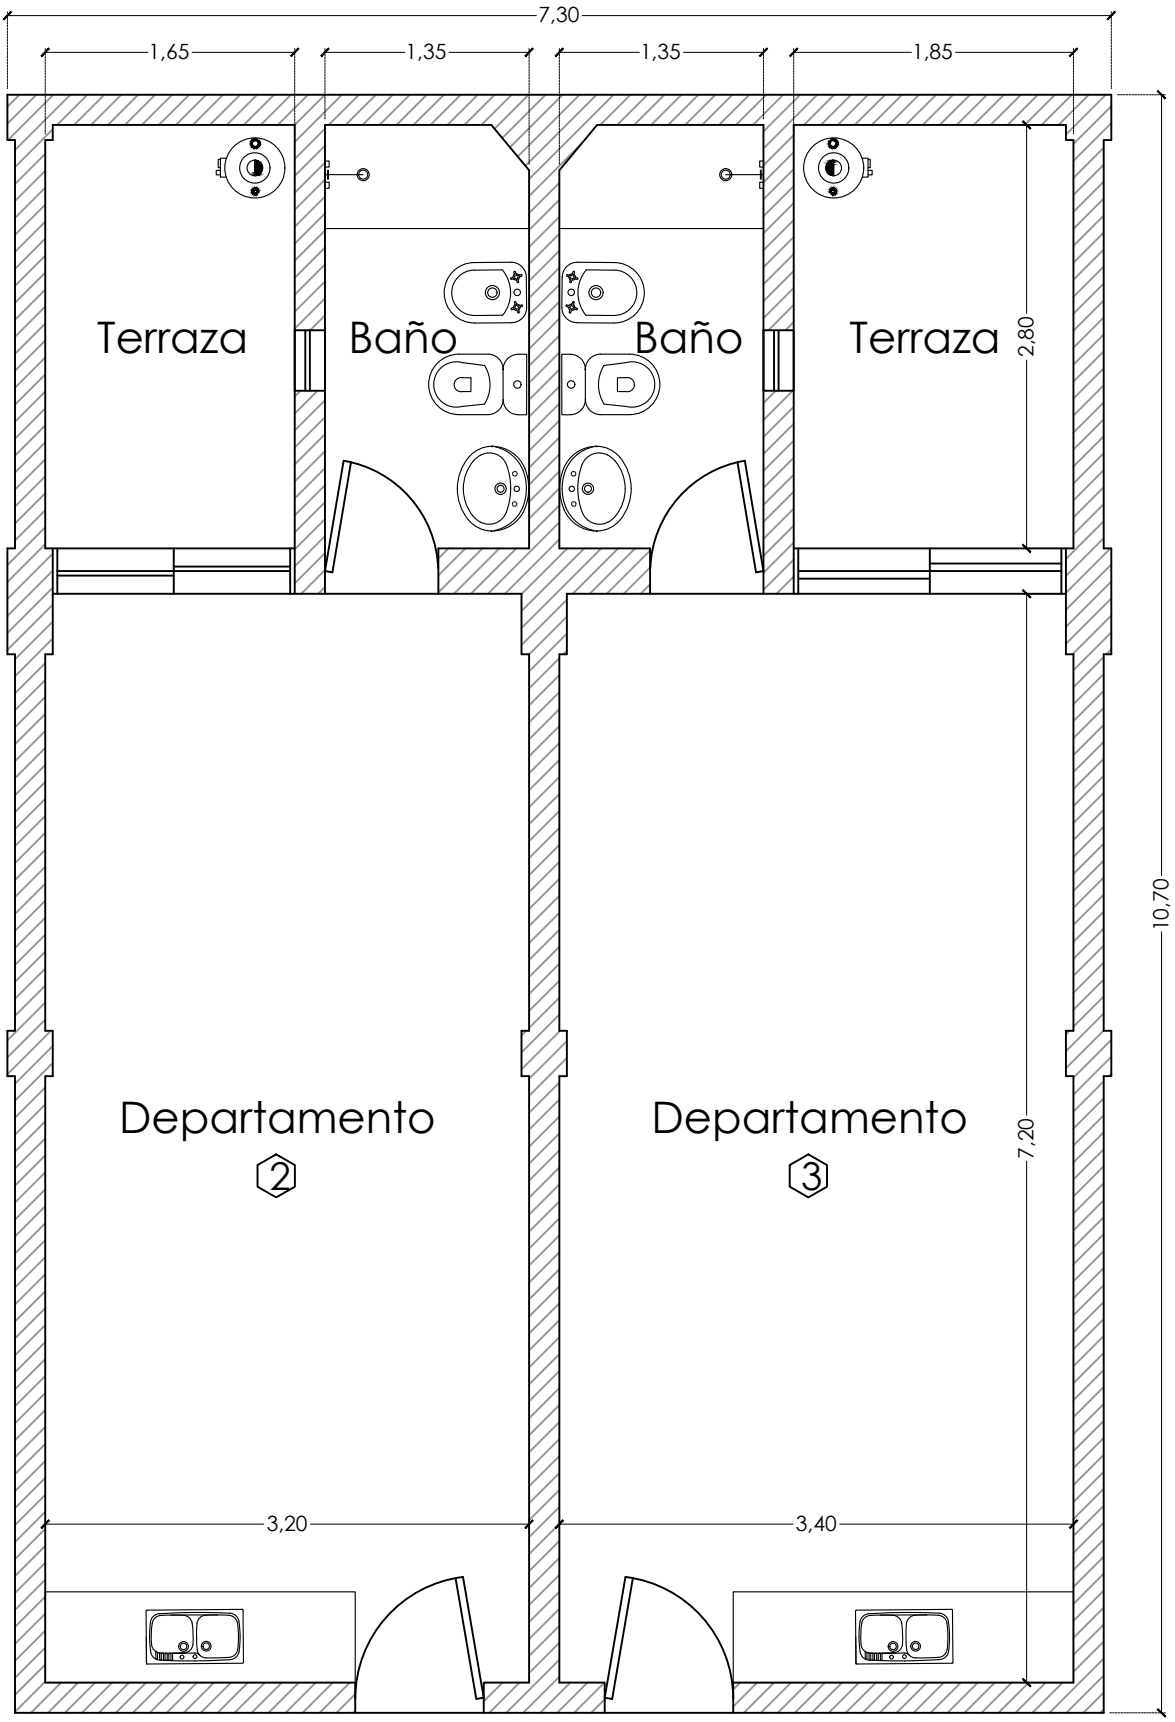


PLANTA ALTA NIVEL +5,90

MUNICIPALIDAD DE MALARGÜE			
SECRETARIA DE OBRAS PÚBLICAS			
EXPEDIENTE	NÚMERO :		CÓDIGO
ESCALA:	CASA DE MALARGUE		PLANO Nº1
2026	DEPARTAMENTOS - NIVEL + 5,90		ARCHIVO
PROYECTO	OBRAS PÚBLICAS	APROBACION	
CALCULO	OBRAS PÚBLICAS		
DIBUJO	OBRAS PÚBLICAS		