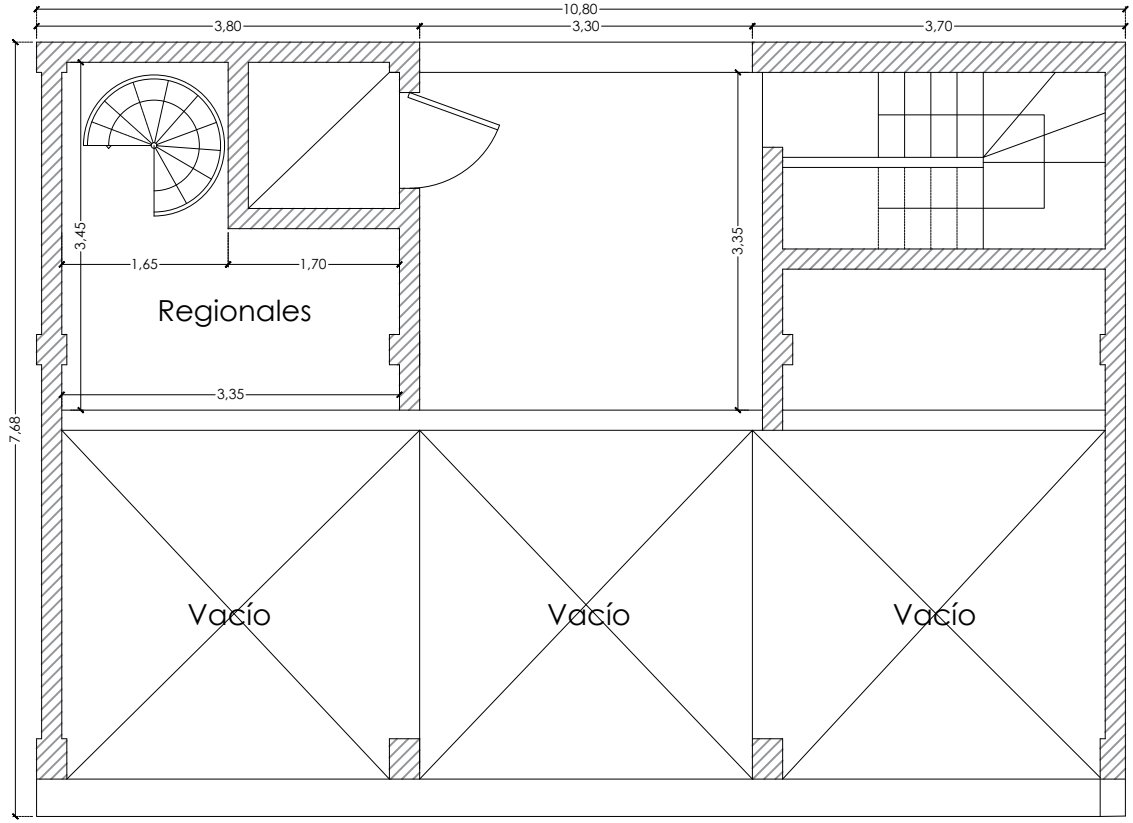


ENTREPISO NIVEL +2,90

MUNICIPALIDAD DE MALARGÜE		
SECRETARIA DE OBRAS PÚBLICAS		
EXPEDIENTE	NÚMERO :	CÓDIGO
ESCALA: 1:75	CASA DE MALARGUE	PLANO Nº4
2026	PLANTA ENTREPISO NIVEL +2,90	ARCHIVO
PROYECTO	OBRAS PÚBLICAS	APROBACION
CALCULO	OBRAS PÚBLICAS	
DIBUJO	OBRAS PÚBLICAS	