



**CORTE 1- VISTA LATERAL MURO DE CONTENCIÓN
(Con platea de fundación)**

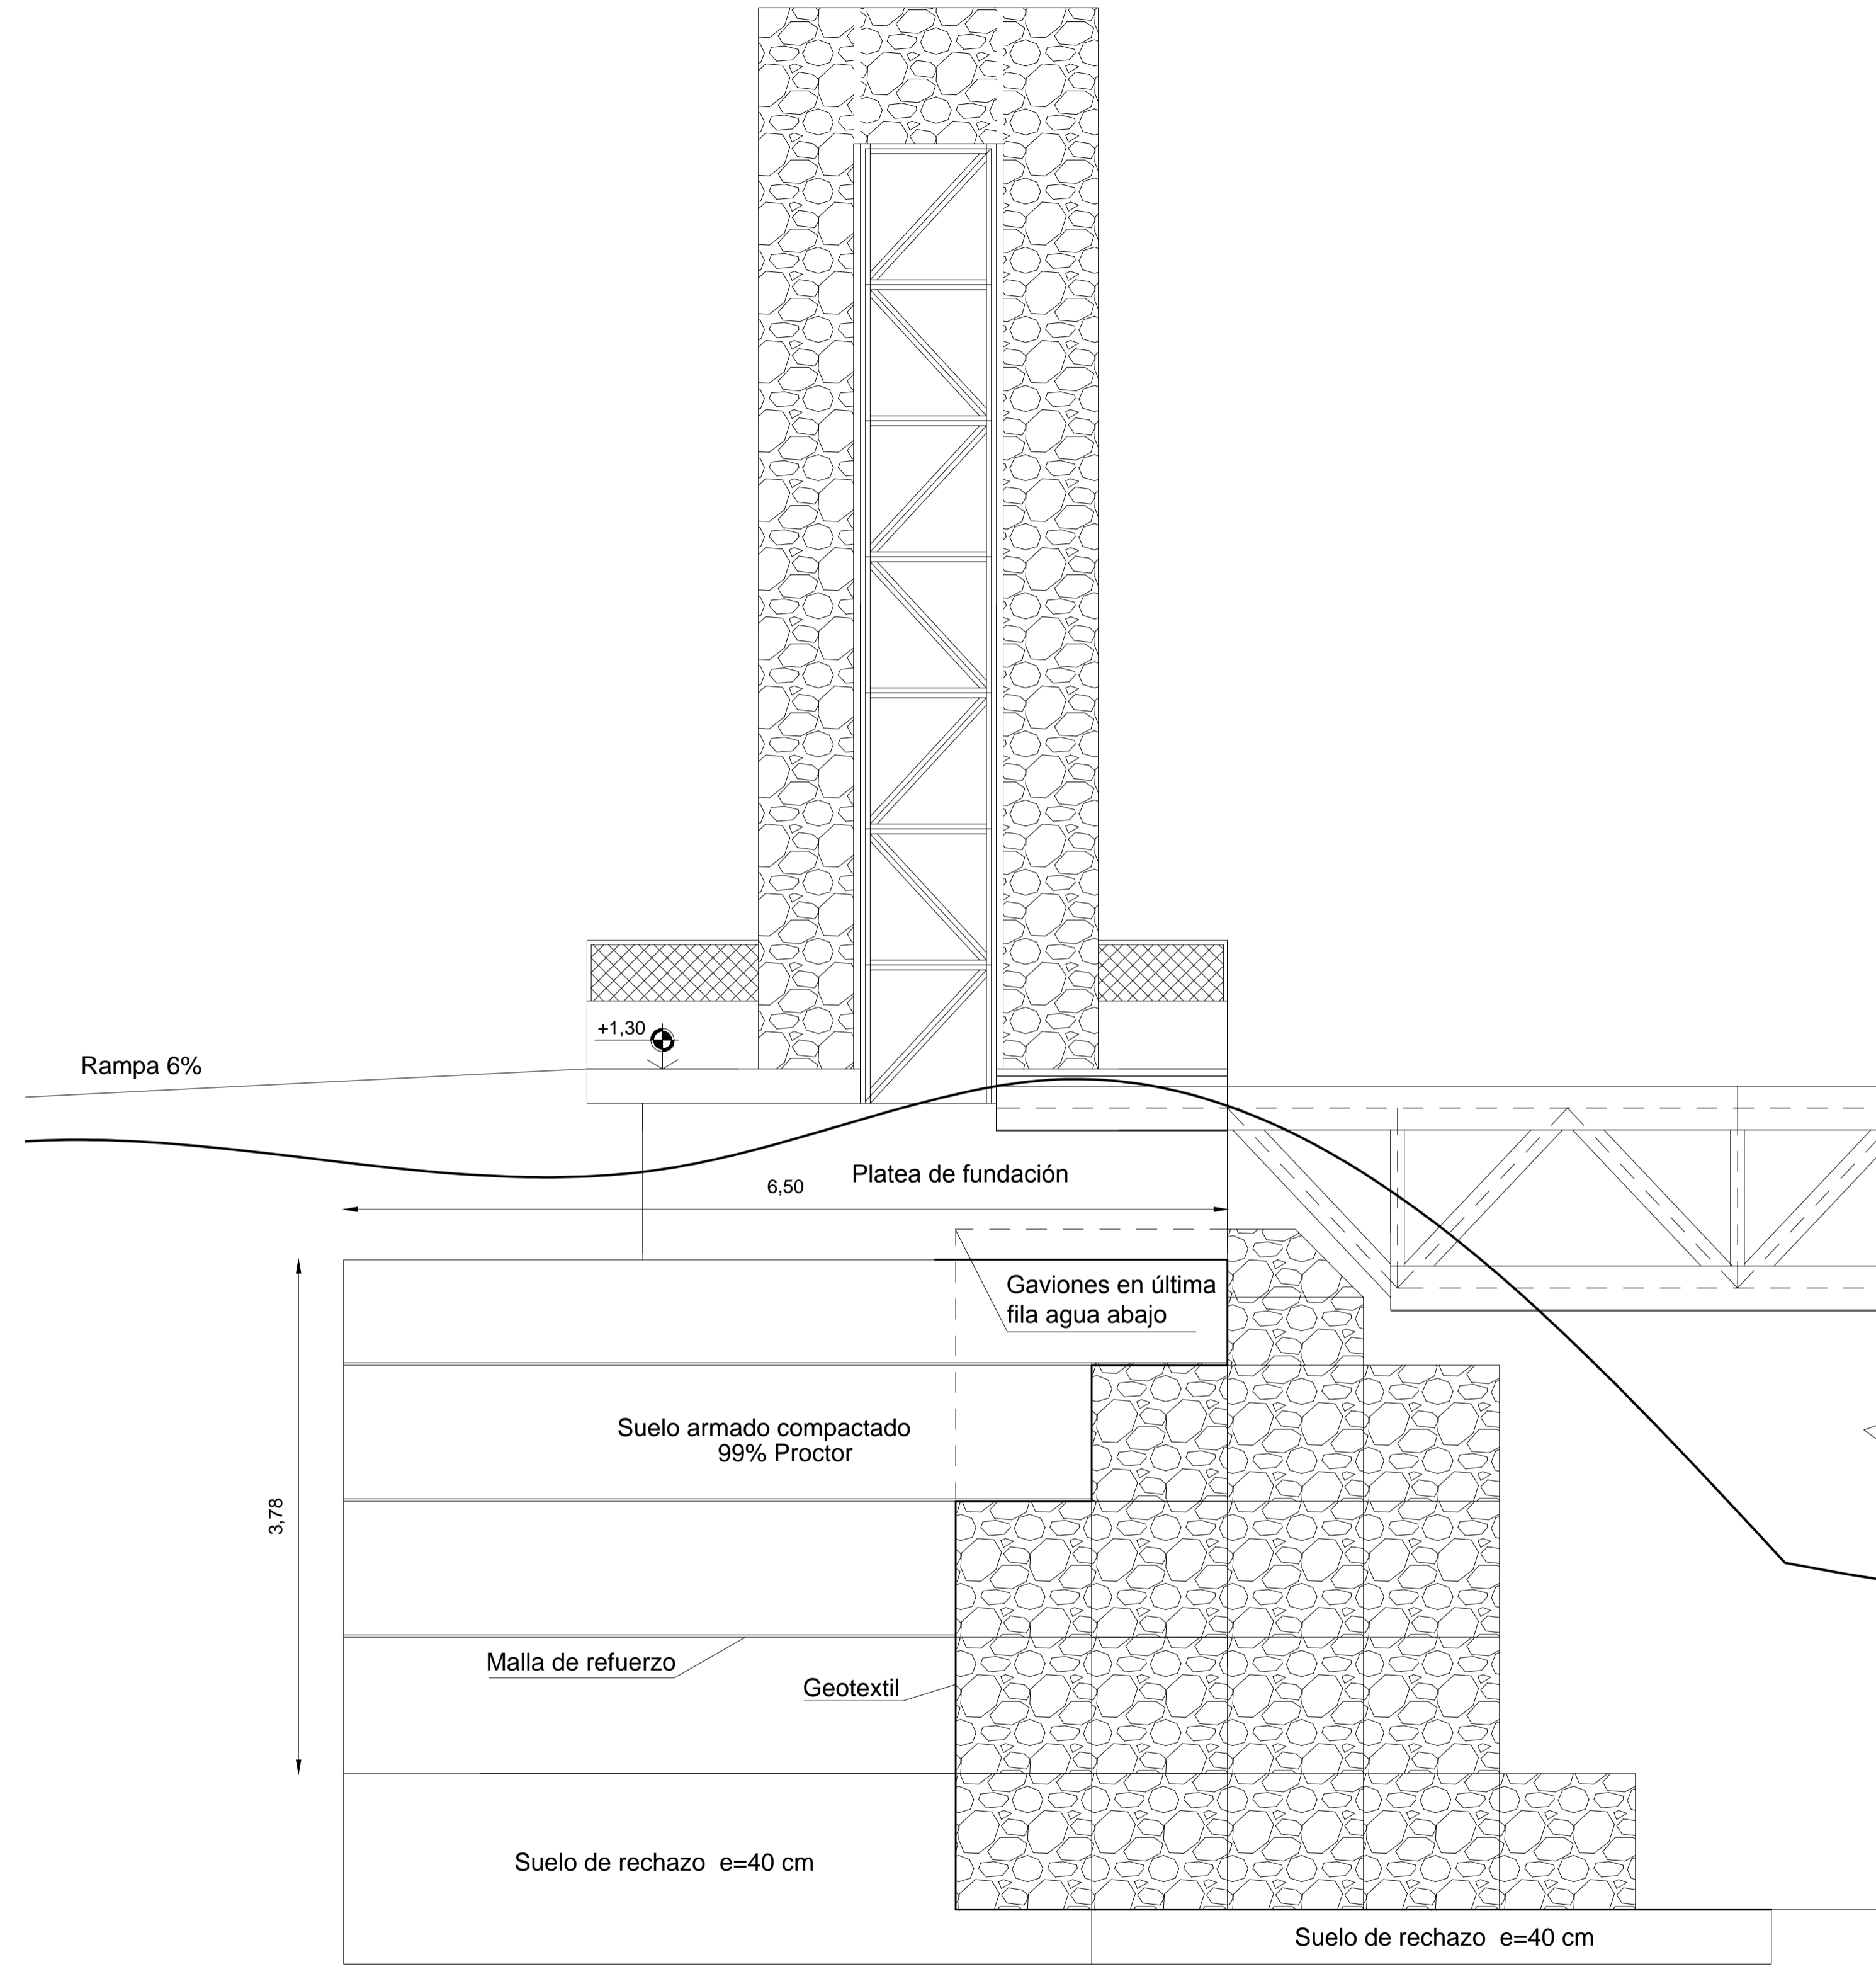

**CORTE 2 - VISTA LATERAL MURO DE CONTENCIÓN
(Sin platea de fundación)**

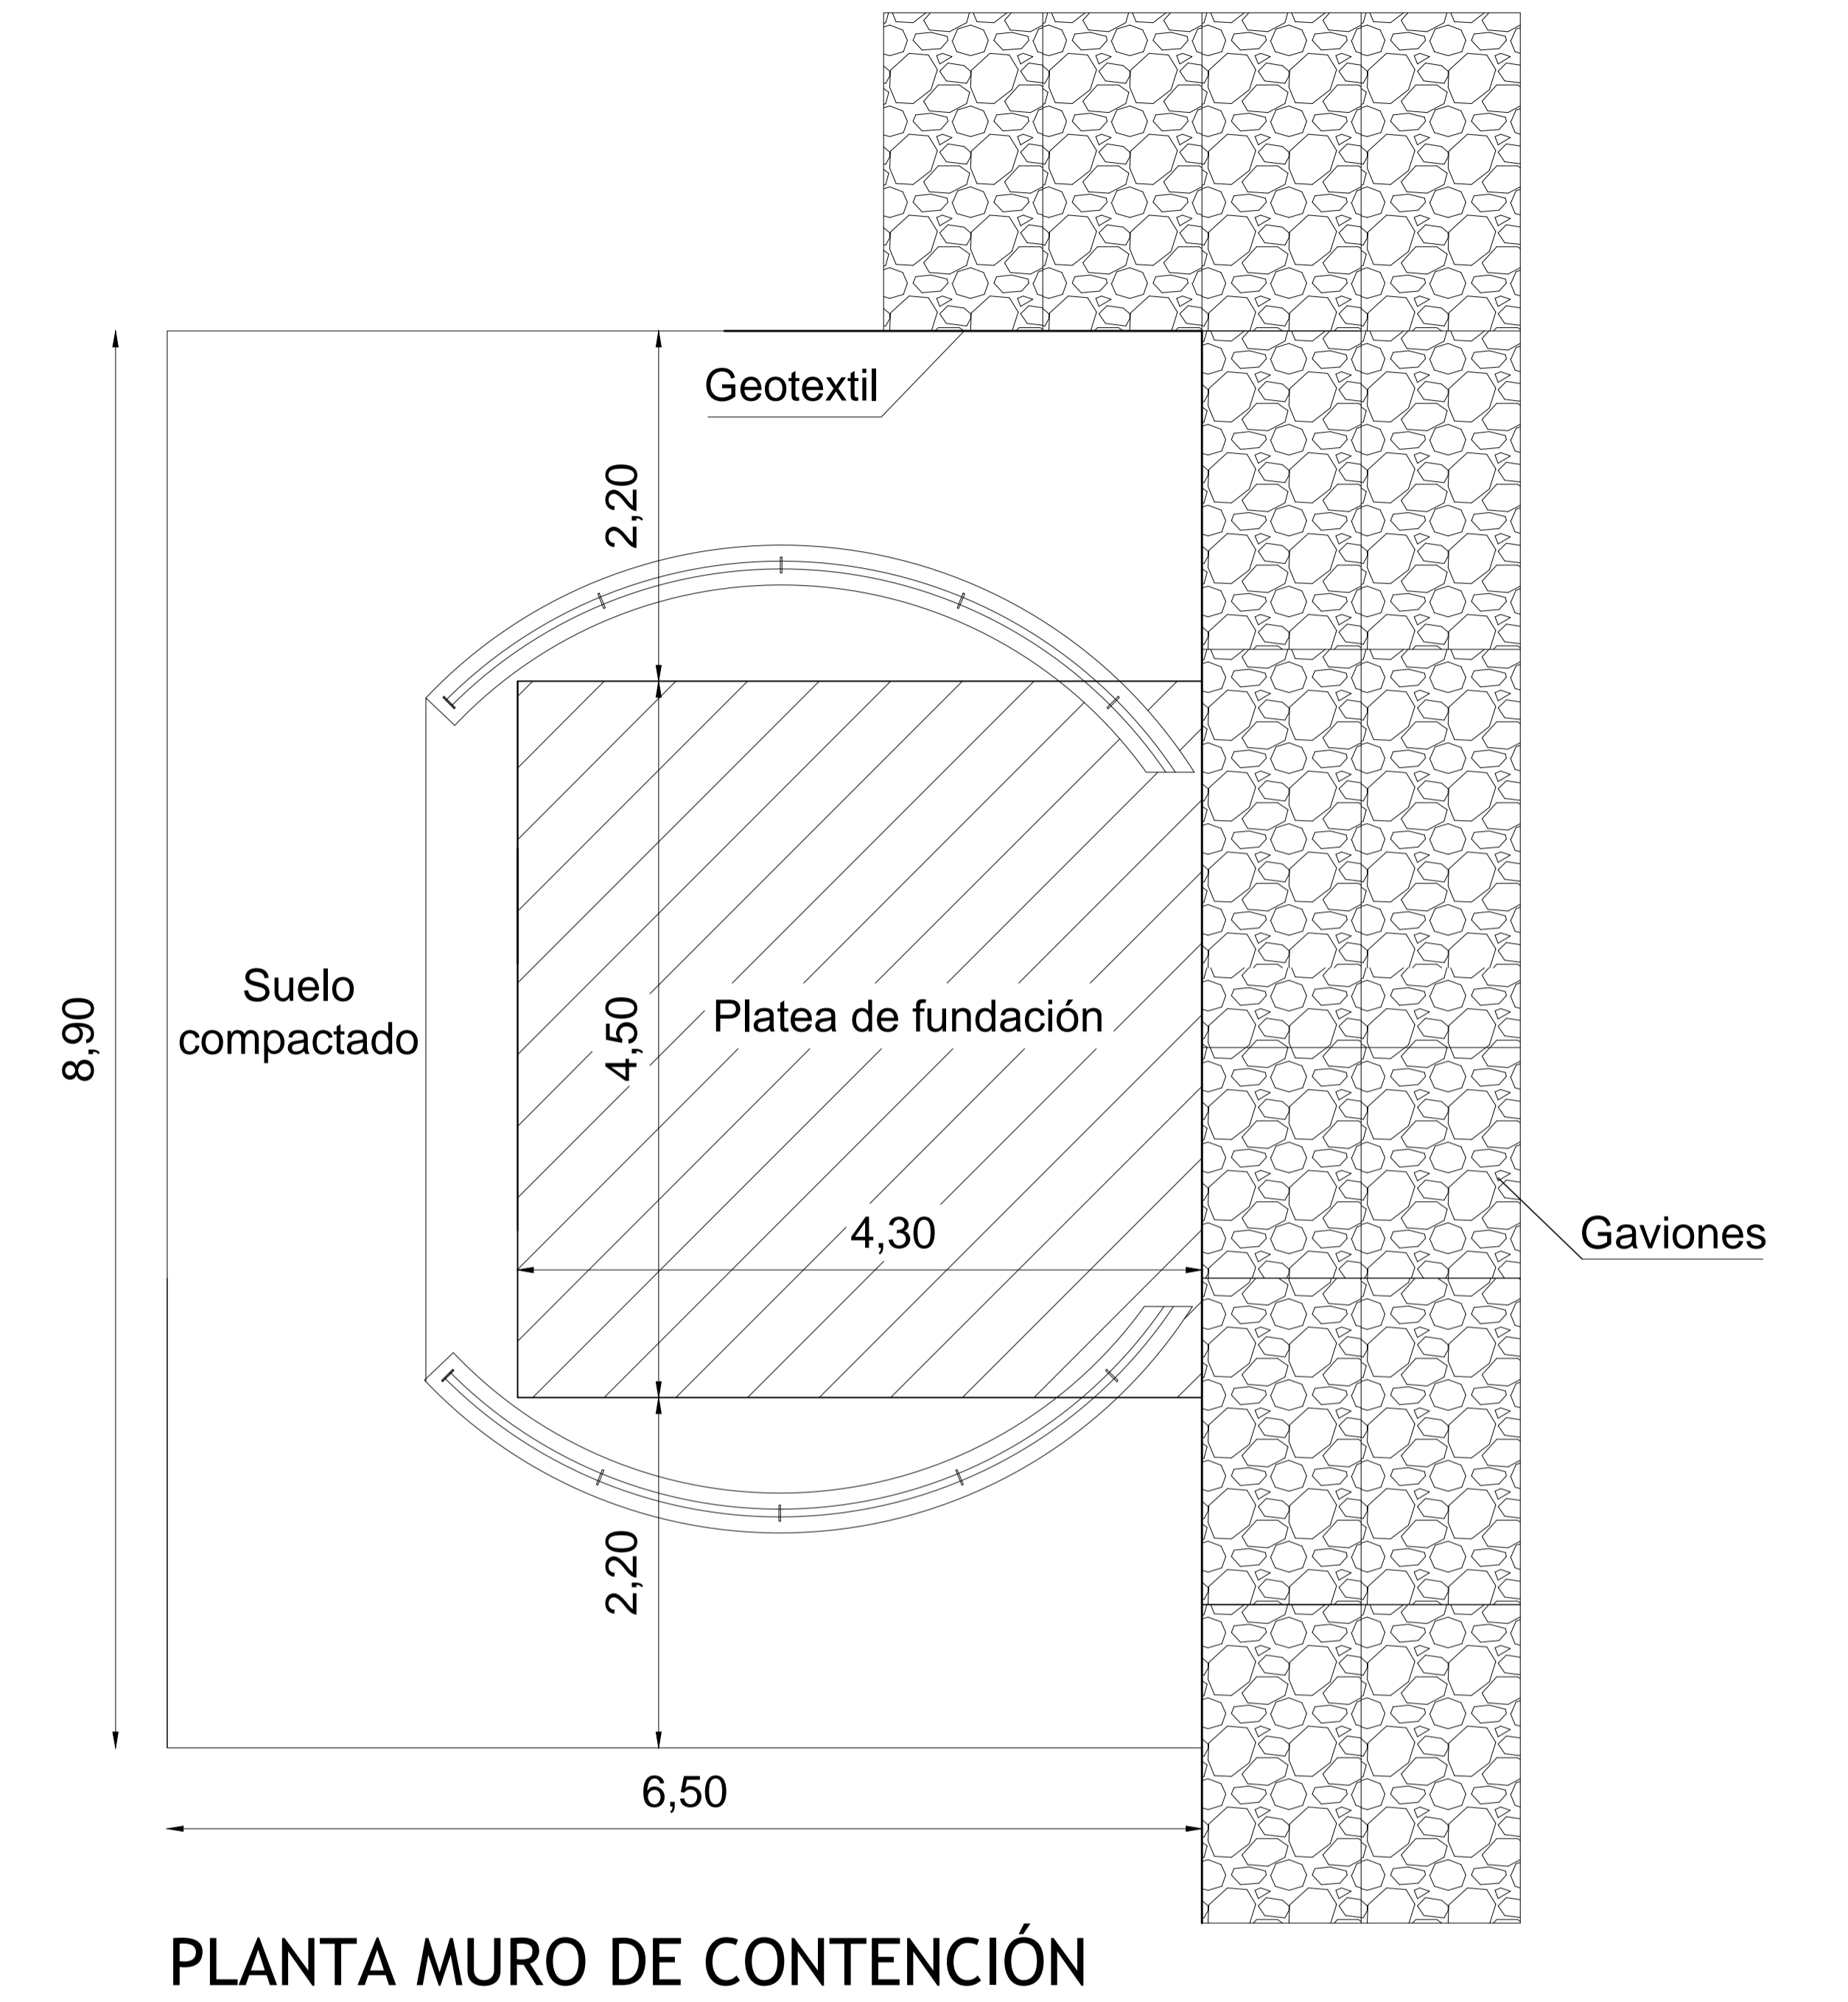

PLANTA MURO DE CONTENCIÓN

MUNICIPALIDAD DE MALARGÜE		
SECRETARÍA DE OBRAS Y SERVICIOS PÚBLICOS		
ARCHIVO DIGITAL	Puente ciclovia.dwg	REVISIÓN N°1
ESCALA	OBRA: PUENTE CICLOVIA NORTE SOBRE ARROYO LA BEBIDA	PLANO N° 6
FECHA: 01/10/17	PLANO: CORTES MURO DE CONTENCIÓN	
PROYECTO	Oficina técnica Obras Públicas	APROBACIÓN
CALCULO	Oficina técnica Obras Públicas	
DIBUJO	Oficina técnica Obras Públicas	