


PERFIL CICLOVÍA ACCESO NORTE

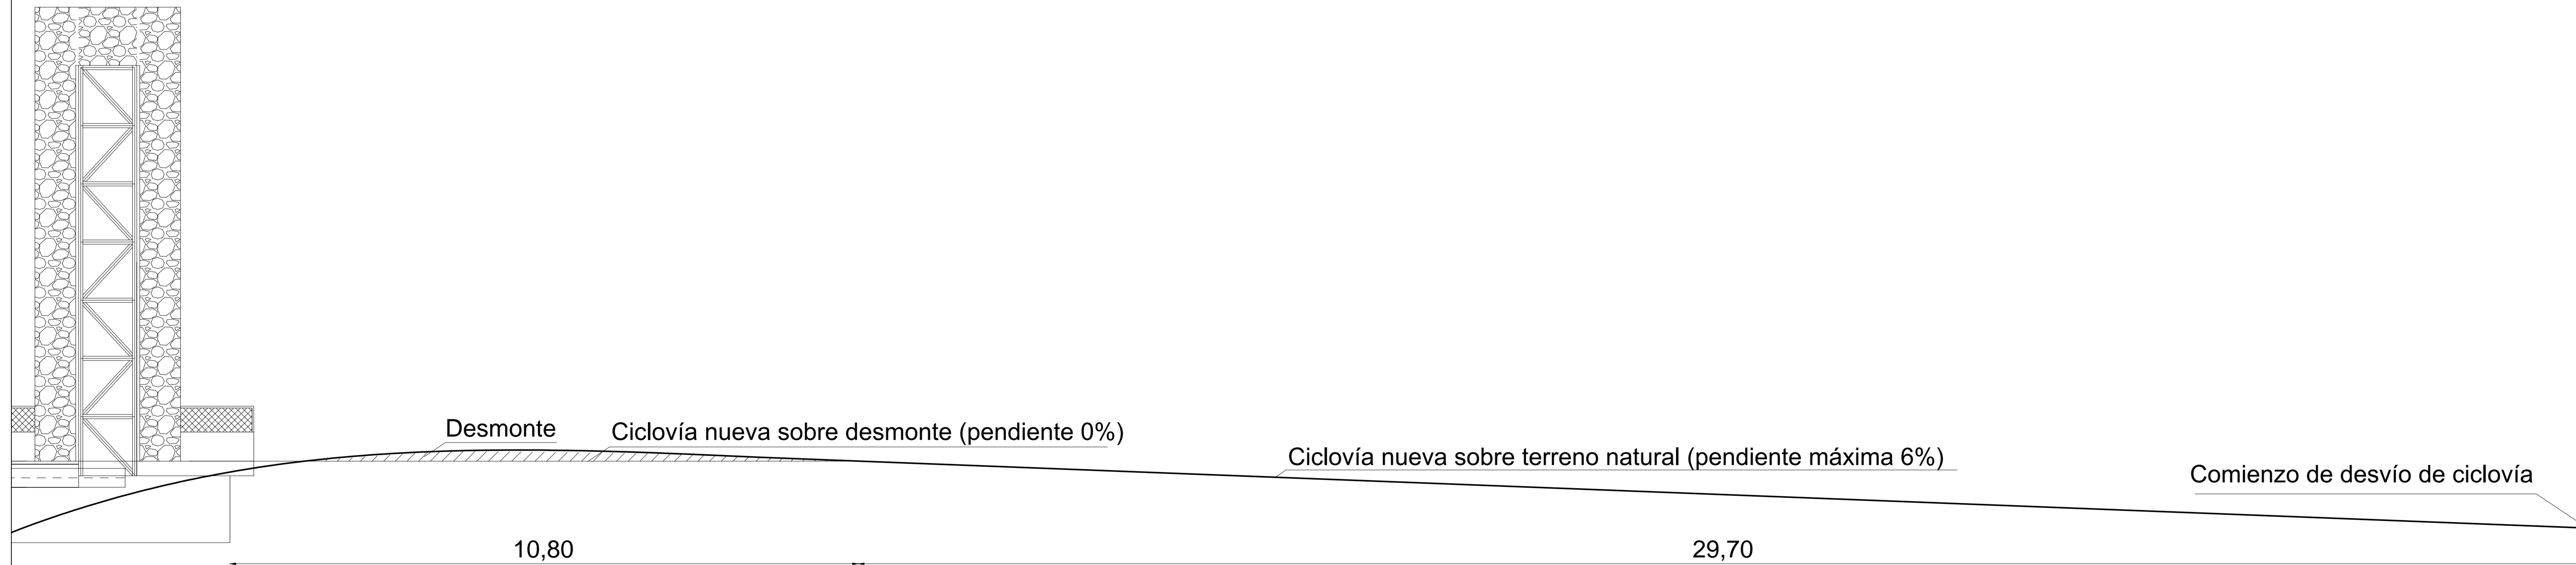

PERFIL CICLOVÍA ACCESO SUR

MUNICIPALIDAD DE MALARGÜE		
SECRETARÍA DE OBRAS Y SERVICIOS PÚBLICOS		
ARCHIVO DIGITAL	Puente ciclovia.dwg	REVISIÓN Nº1
ESCALA	OBRA: PUENTE CICLOVIA NORTE SOBRE ARROYO LA BEBIDA	PLANO Nº 4
FECHA:01/10/17	PLANO: PERFIL CICLOVÍA	
PROYECTO	Oficina técnica Obras Públicas	APROBACIÓN
CALCULO	Oficina técnica Obras Públicas	
DIBUJO	Oficina técnica Obras Públicas	