



PLANTA

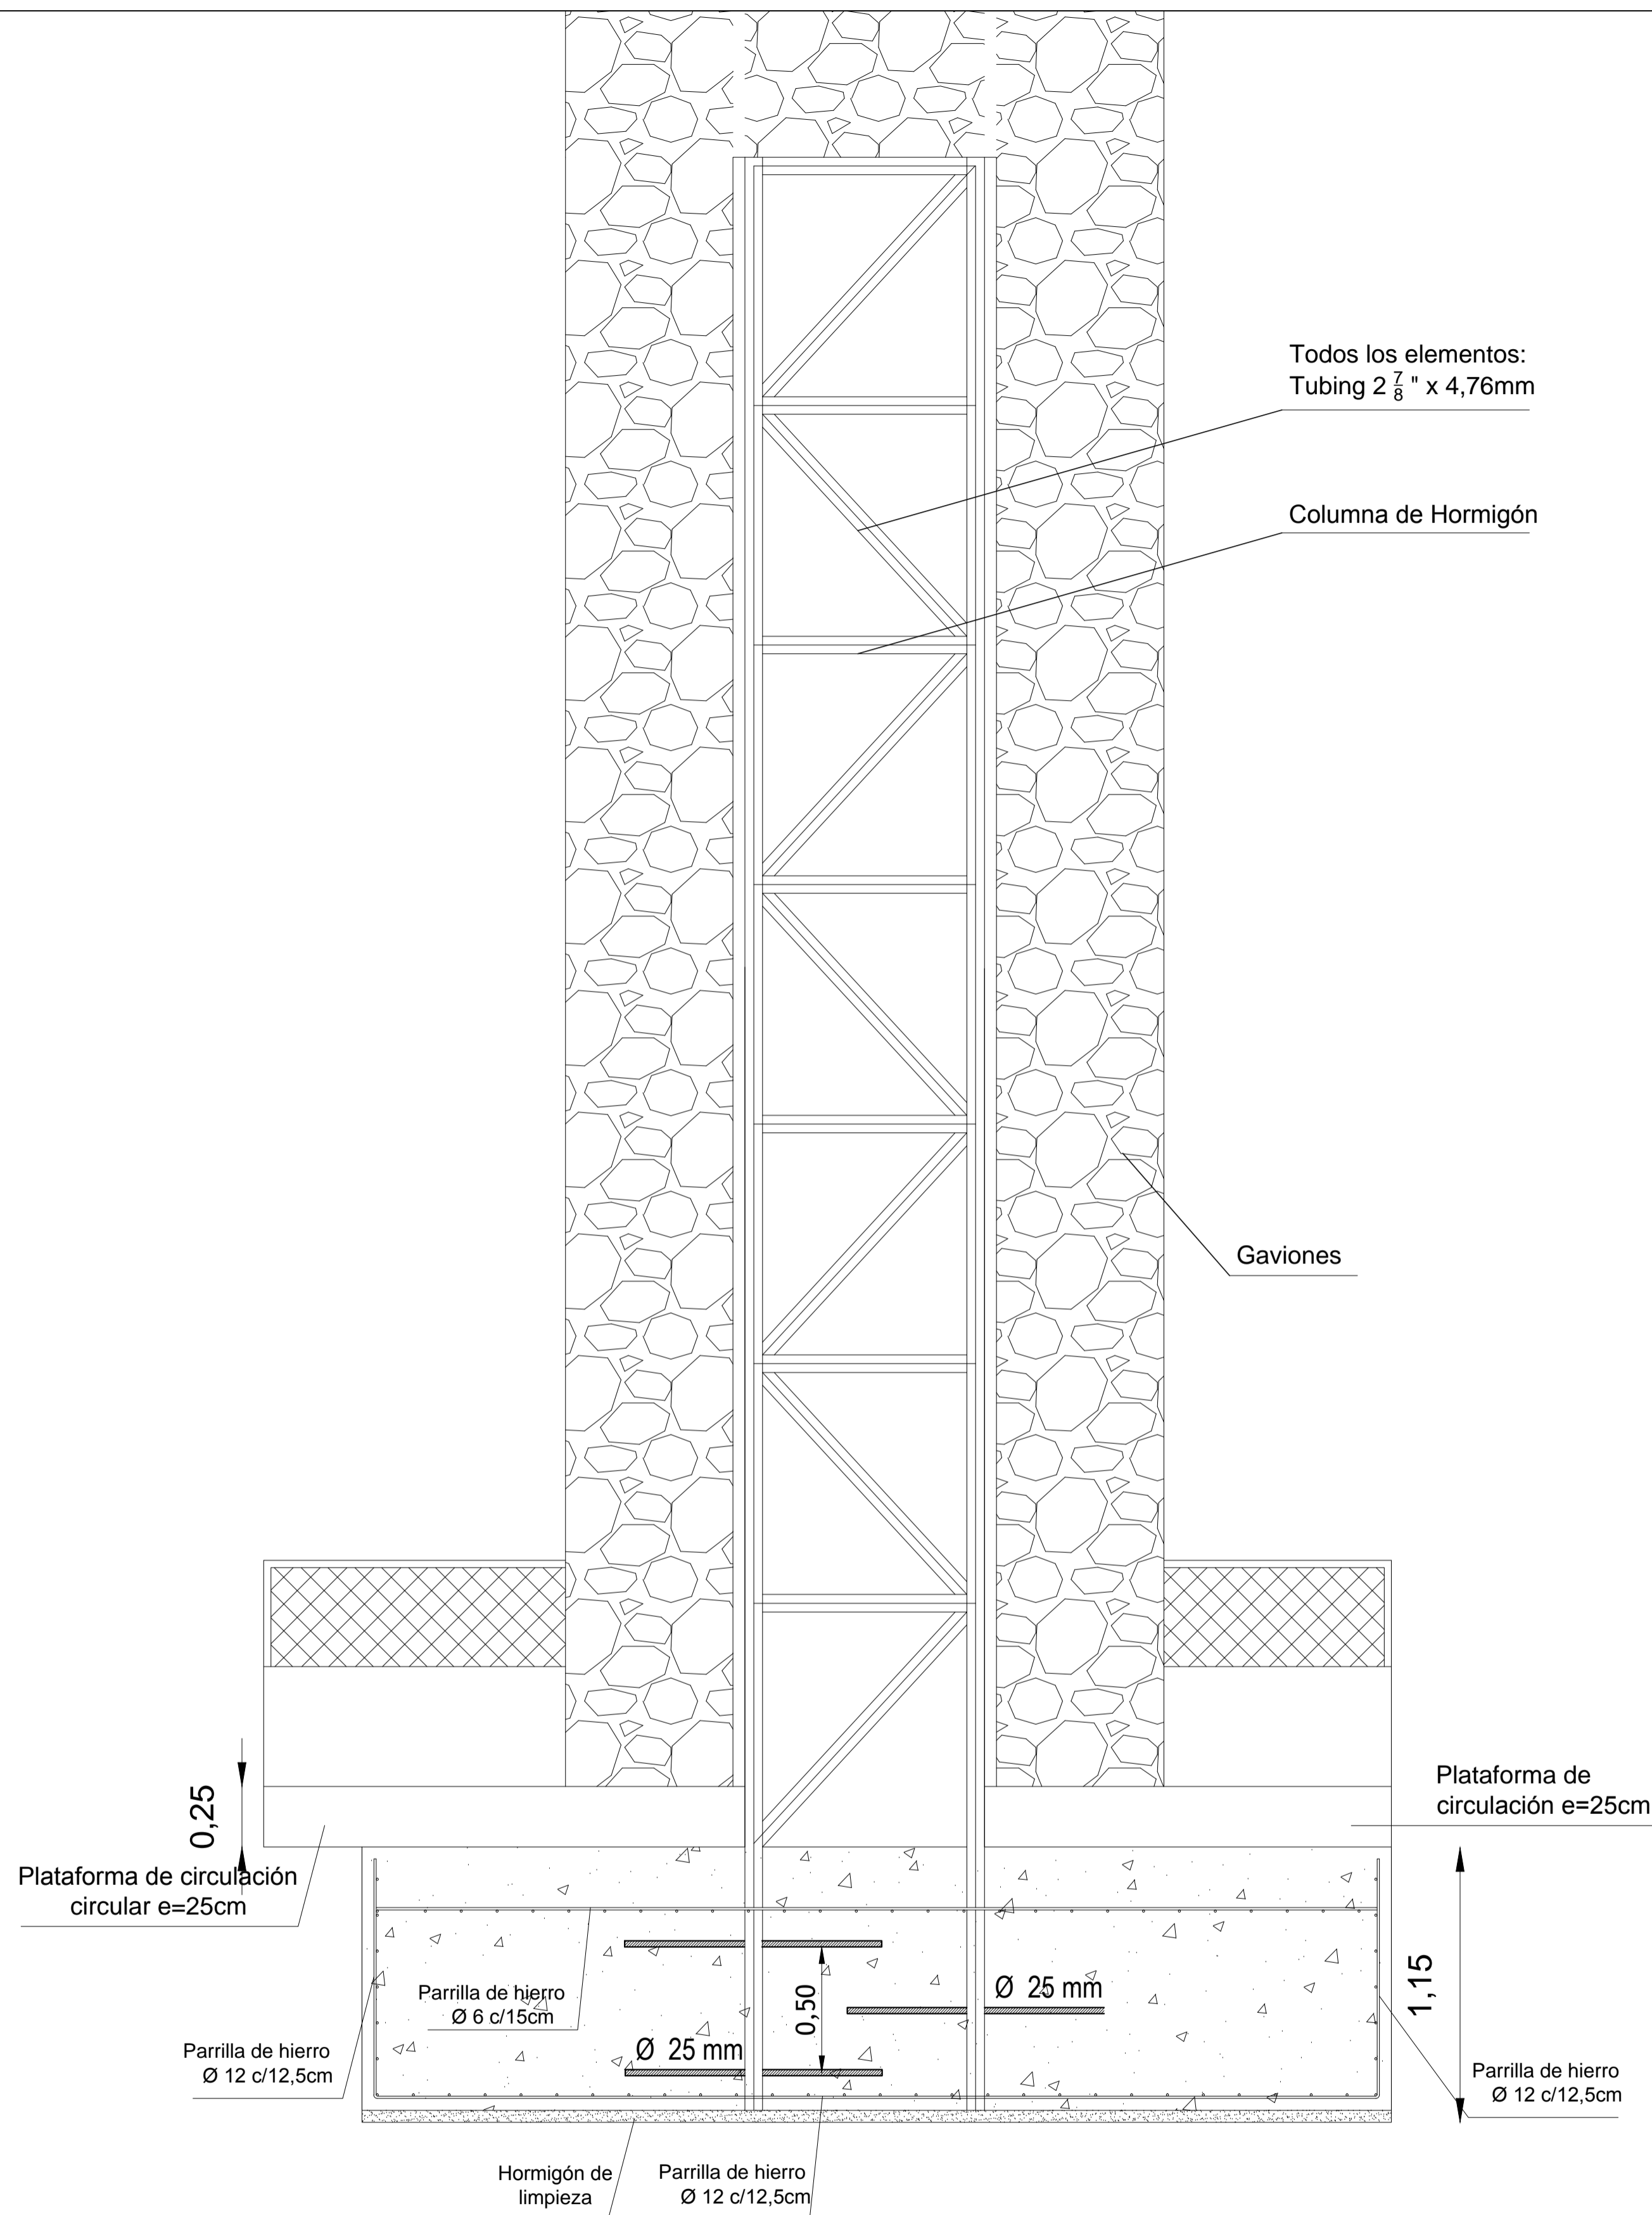

CORTE A

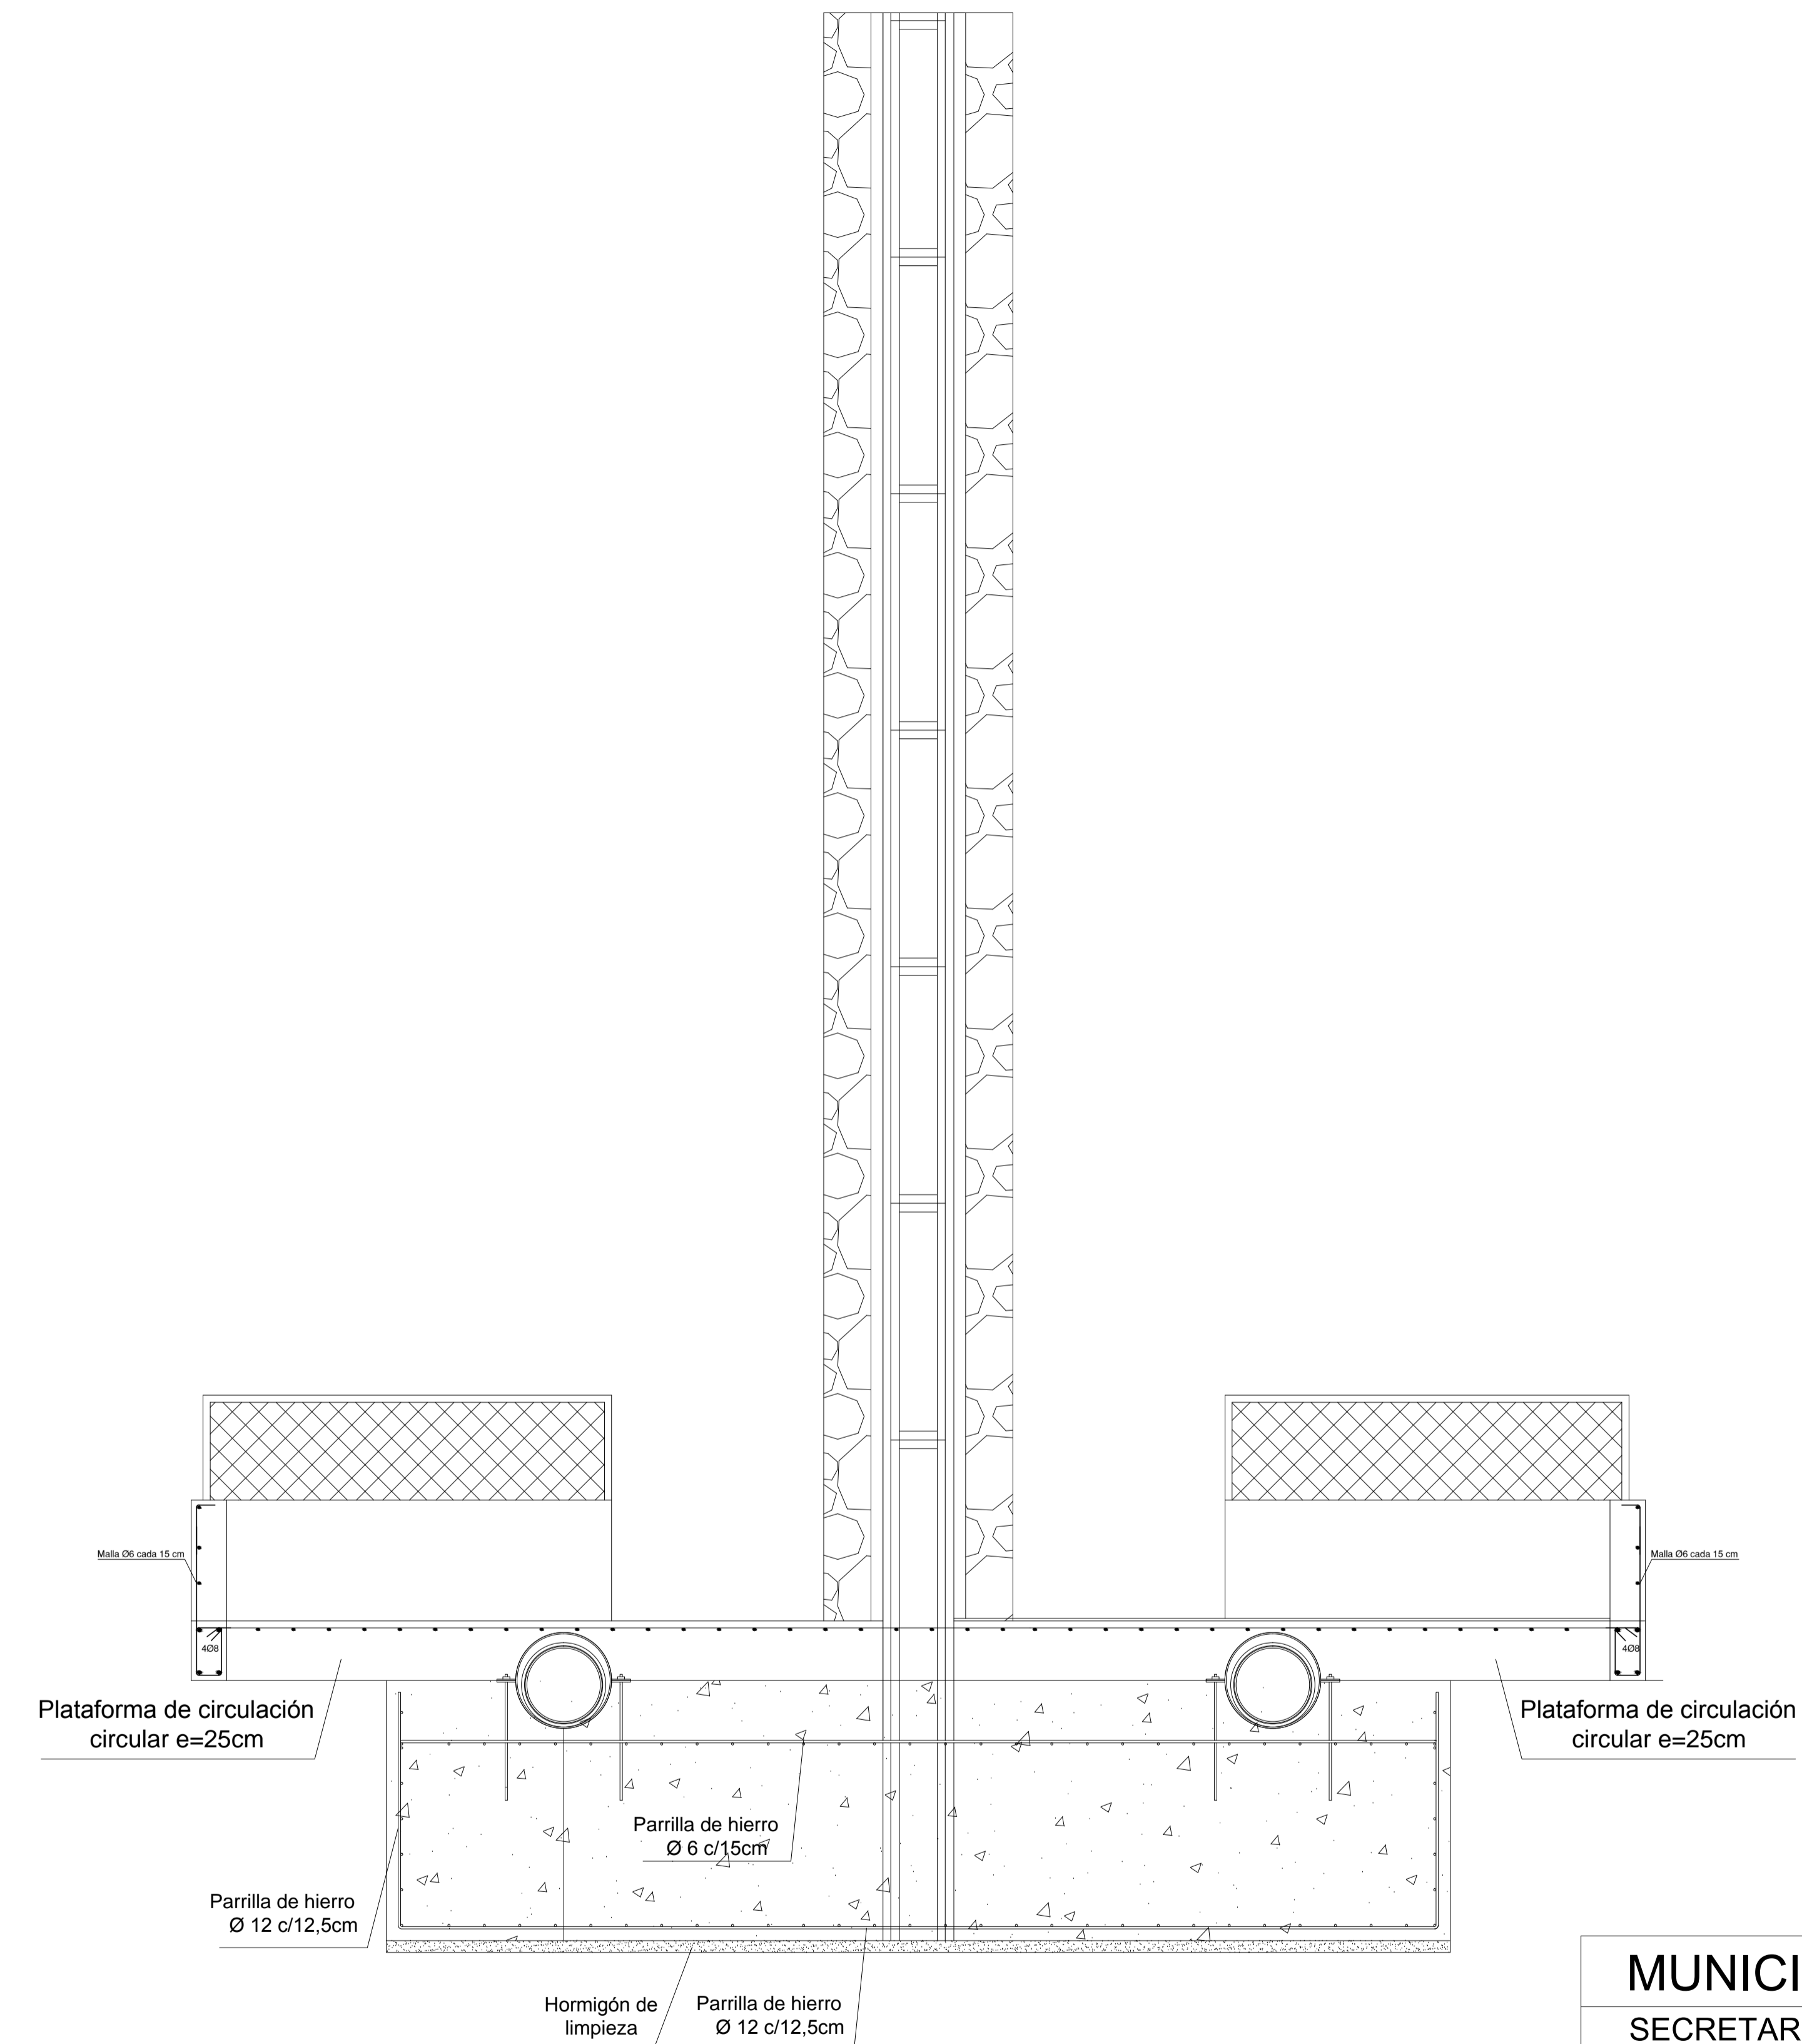

CORTE B

MUNICIPALIDAD DE MALARGÜE		
SECRETARÍA DE OBRAS Y SERVICIOS PÚBLICOS		
ARCHIVO DIGITAL		REVISIÓN N°1
ESCALA 1:20	OBRA: PUENTE CICLOVIA NORTE SOBRE ARROYO LA BEBIDA	PLANO N° 5
FECHA: 01/10/17	PLANO: FUNDACIÓN - PLANTAS Y CORTES	
PROYECTO	Oficina técnica Obras Públicas	APROBACIÓN
CALCULO	Oficina técnica Obras Públicas	
DIBUJO	Oficina técnica Obras Públicas	