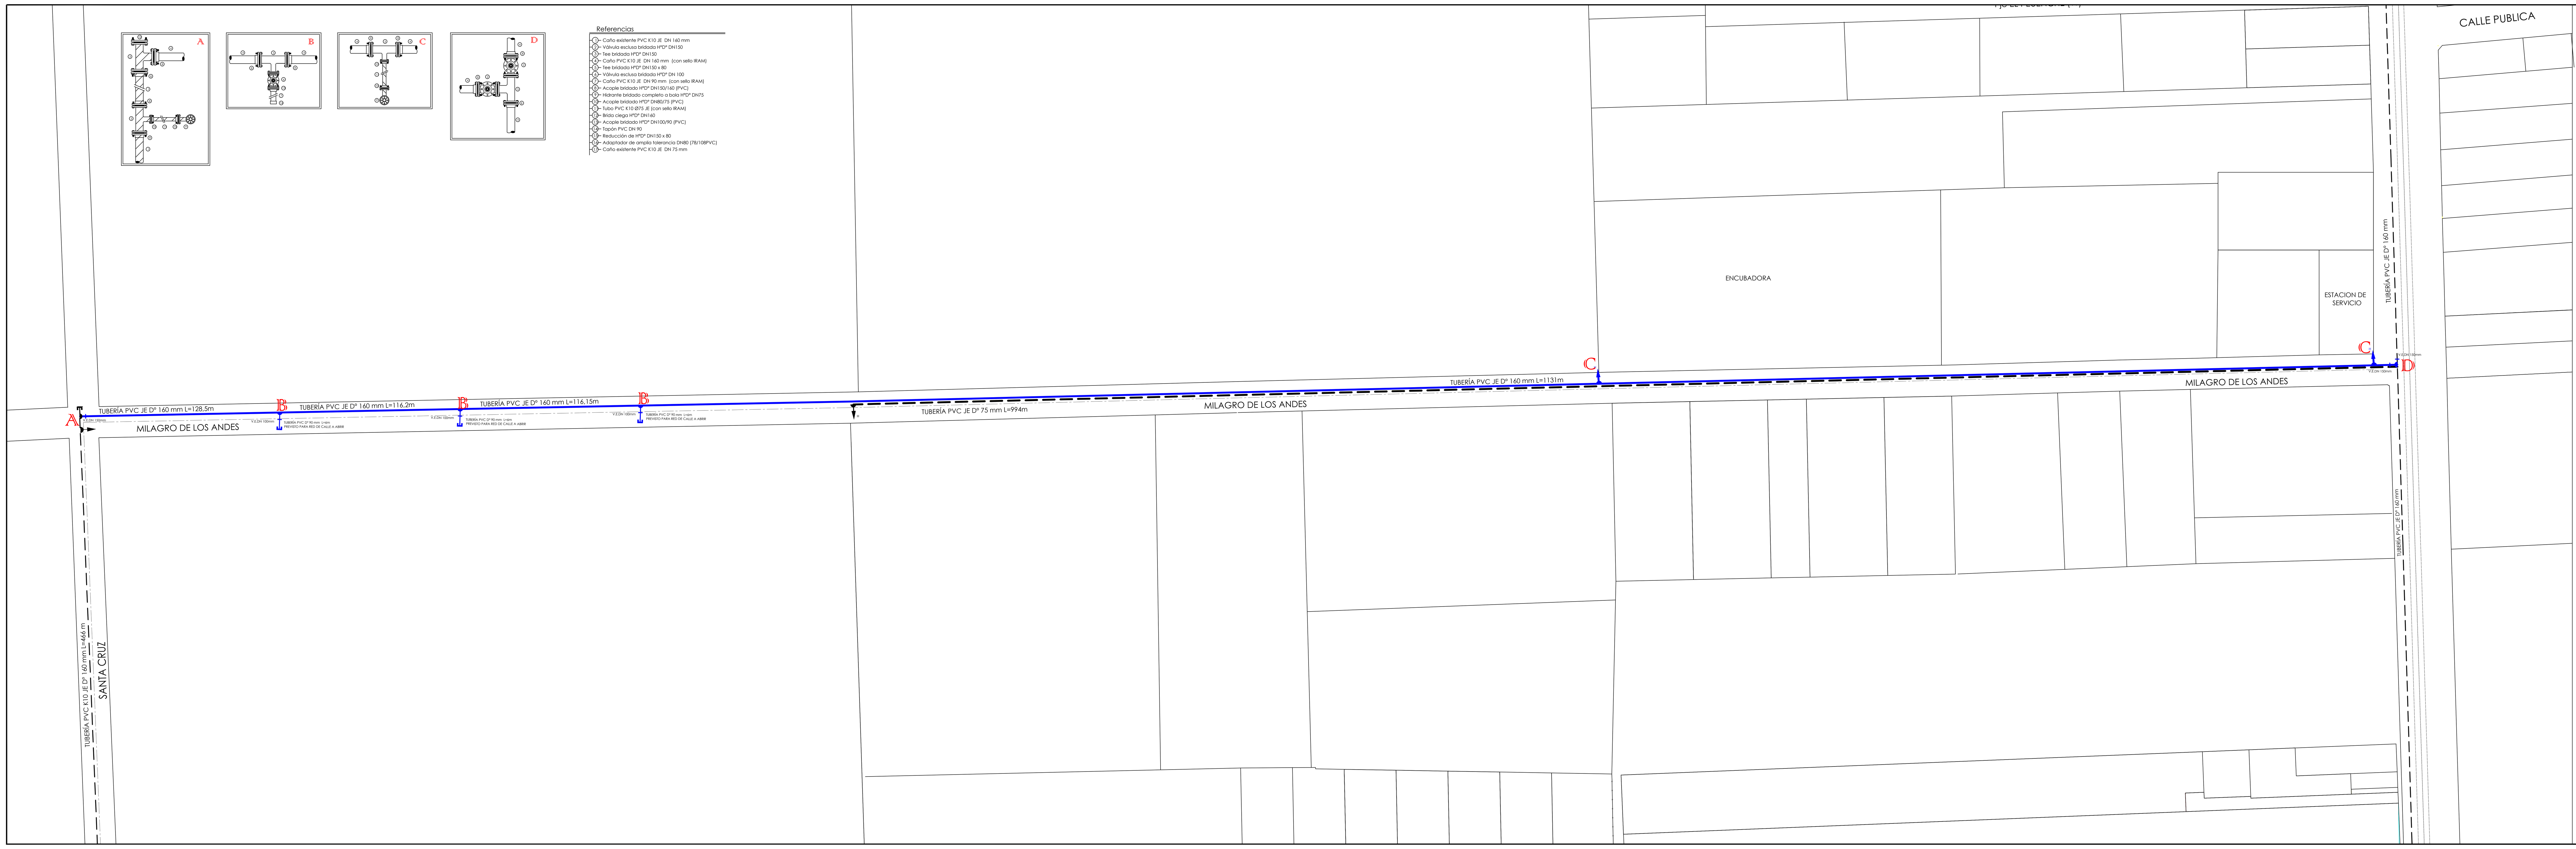

Referencias

1. Caño existente PVC K10 JE DN 160 mm
2. Válvula esclusa bridada H°D° DN150
3. Tee bridada H°D° DN150
4. Caño PVC K10 JE DN 160 mm (con sello IRAM)
5. Tee bridada H°D° DN150 x 80
6. Válvula esclusa bridada H°D° DN 100
7. Caño PVC K10 JE DN 90 mm (con sello IRAM)
8. Acople bridado H°D° DN150/160 (PVC)
9. Hidrante bridado completo a bola H°D° DN75
10. Acople bridado H°D° DN80/75 (PVC)
11. Tubo PVC K10 Ø75 JE (con sello IRAM)
12. Brida ciega H°D° DN160
13. Acople bridado H°D° DN100/90 (PVC)
14. Tapón PVC DN 90
15. Reducción de H°D° DN150 x 80
16. Adaptador de amplia tolerancia DN80 (78/108PVC)
17. Caño existente PVC K10 JE DN 75 mm

NOTA TIPO PARA PLANOS DE PROYECTOS DE REDES DISTRIBUIDORAS DE AGUA POTABLE:

1. EN LOTEOS, FRACCIONAMIENTOS Y URBANIZACIONES.

El Costeante y el Proyectista de esta obra asumen solidariamente la responsabilidad de los datos de urbanización dibujados o no en el presente plano.-

La red proyectada no afectará ni se verá afectada por árboles, postes, columnas, cunetas, otros servicios, etc., y/o construcciones existentes o a construir en la urbanización, quedando entre éstos y la nueva cañería una distancia mínima de 1,00 m en la proyección de un plano horizontal.

La distancia mínima entre la cañería y la línea municipal será de 2,50 m . Las cámaras para los hidrantes, desagües y válvulas esclusas se construirán de acuerdo a los planos tipos de AySAM SA .
Se ejecutarán todos los sondeos necesarios para evitar interferencias con instalaciones existentes.

2. EN CALLES, PASAJES CON URBANIZACIÓN EXISTENTE.

La distancia mínima entre la cañería y la línea municipal será de 2,50 m . Las cámaras para los hidrantes, desagües y válvulas esclusas se construirán de acuerdo a los planos tipos de AySAM SA .
Se ejecutarán todos los sondeos necesarios para evitar interferencias con instalaciones existentes.

CROQUIS DE UBICACION

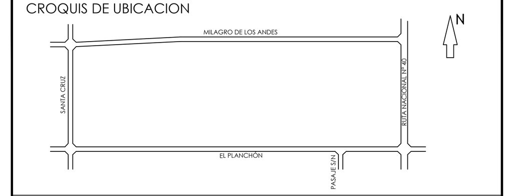

REFERENCIAS

RAMAL CRUZ
CURVA DE H° D°
SERVIDUMBRE DE TRANSITO Y ACUEDUCTO
P.T. PISO DE TIERRA
P.H. PAVIMENTO HORMIGON
P.A. PAVIMENTO ASFALTO
CAÑO CAMISA

RESUMEN

TUBERÍA :	PVC K-10 D° 160 mm L = 1492 m
CONEXIONES DOMICILIARIAS:	0
EMPALMES:	2
HIDRANTES:	2
VALVULAS:	H°D° BRIDADA DN° 100 CANT. 3 H°D° BRIDADA DN° 150 CANT. 3

aguasmendocinas
Agua y Saneamiento Mendoza S.A.
GERENCIA DE INGENIERIA
DEPARTAMENTO OBRAS

MALARGÜE - MENDOZA | Agua

PLANO DE RED DE AGUA

OBRA POR CUENTA DE TERCEROS . N° ACTUACION

PROYECTISTA: MUNICIPALIDAD DE MALARGÜE.

DIR.TECNICO: MUNICIPALIDAD DE MALARGÜE.

EXPANSIÓN RED DISTRIBUIDORA.

COSTEANTE.

APROBACION

Ing. Juan Sosa
Director de Obras Públicas
Municipalidad de Malargüe

UBICACION: Milagro de Los Andes, entre Santa Cruz y Ruta Nac. N°40

DETALLES: Planimetría

FECHA APROBACION	PLANO N°	ESCALAS	ARCHIVO PLANO:
		H: 1:1000 V:	