
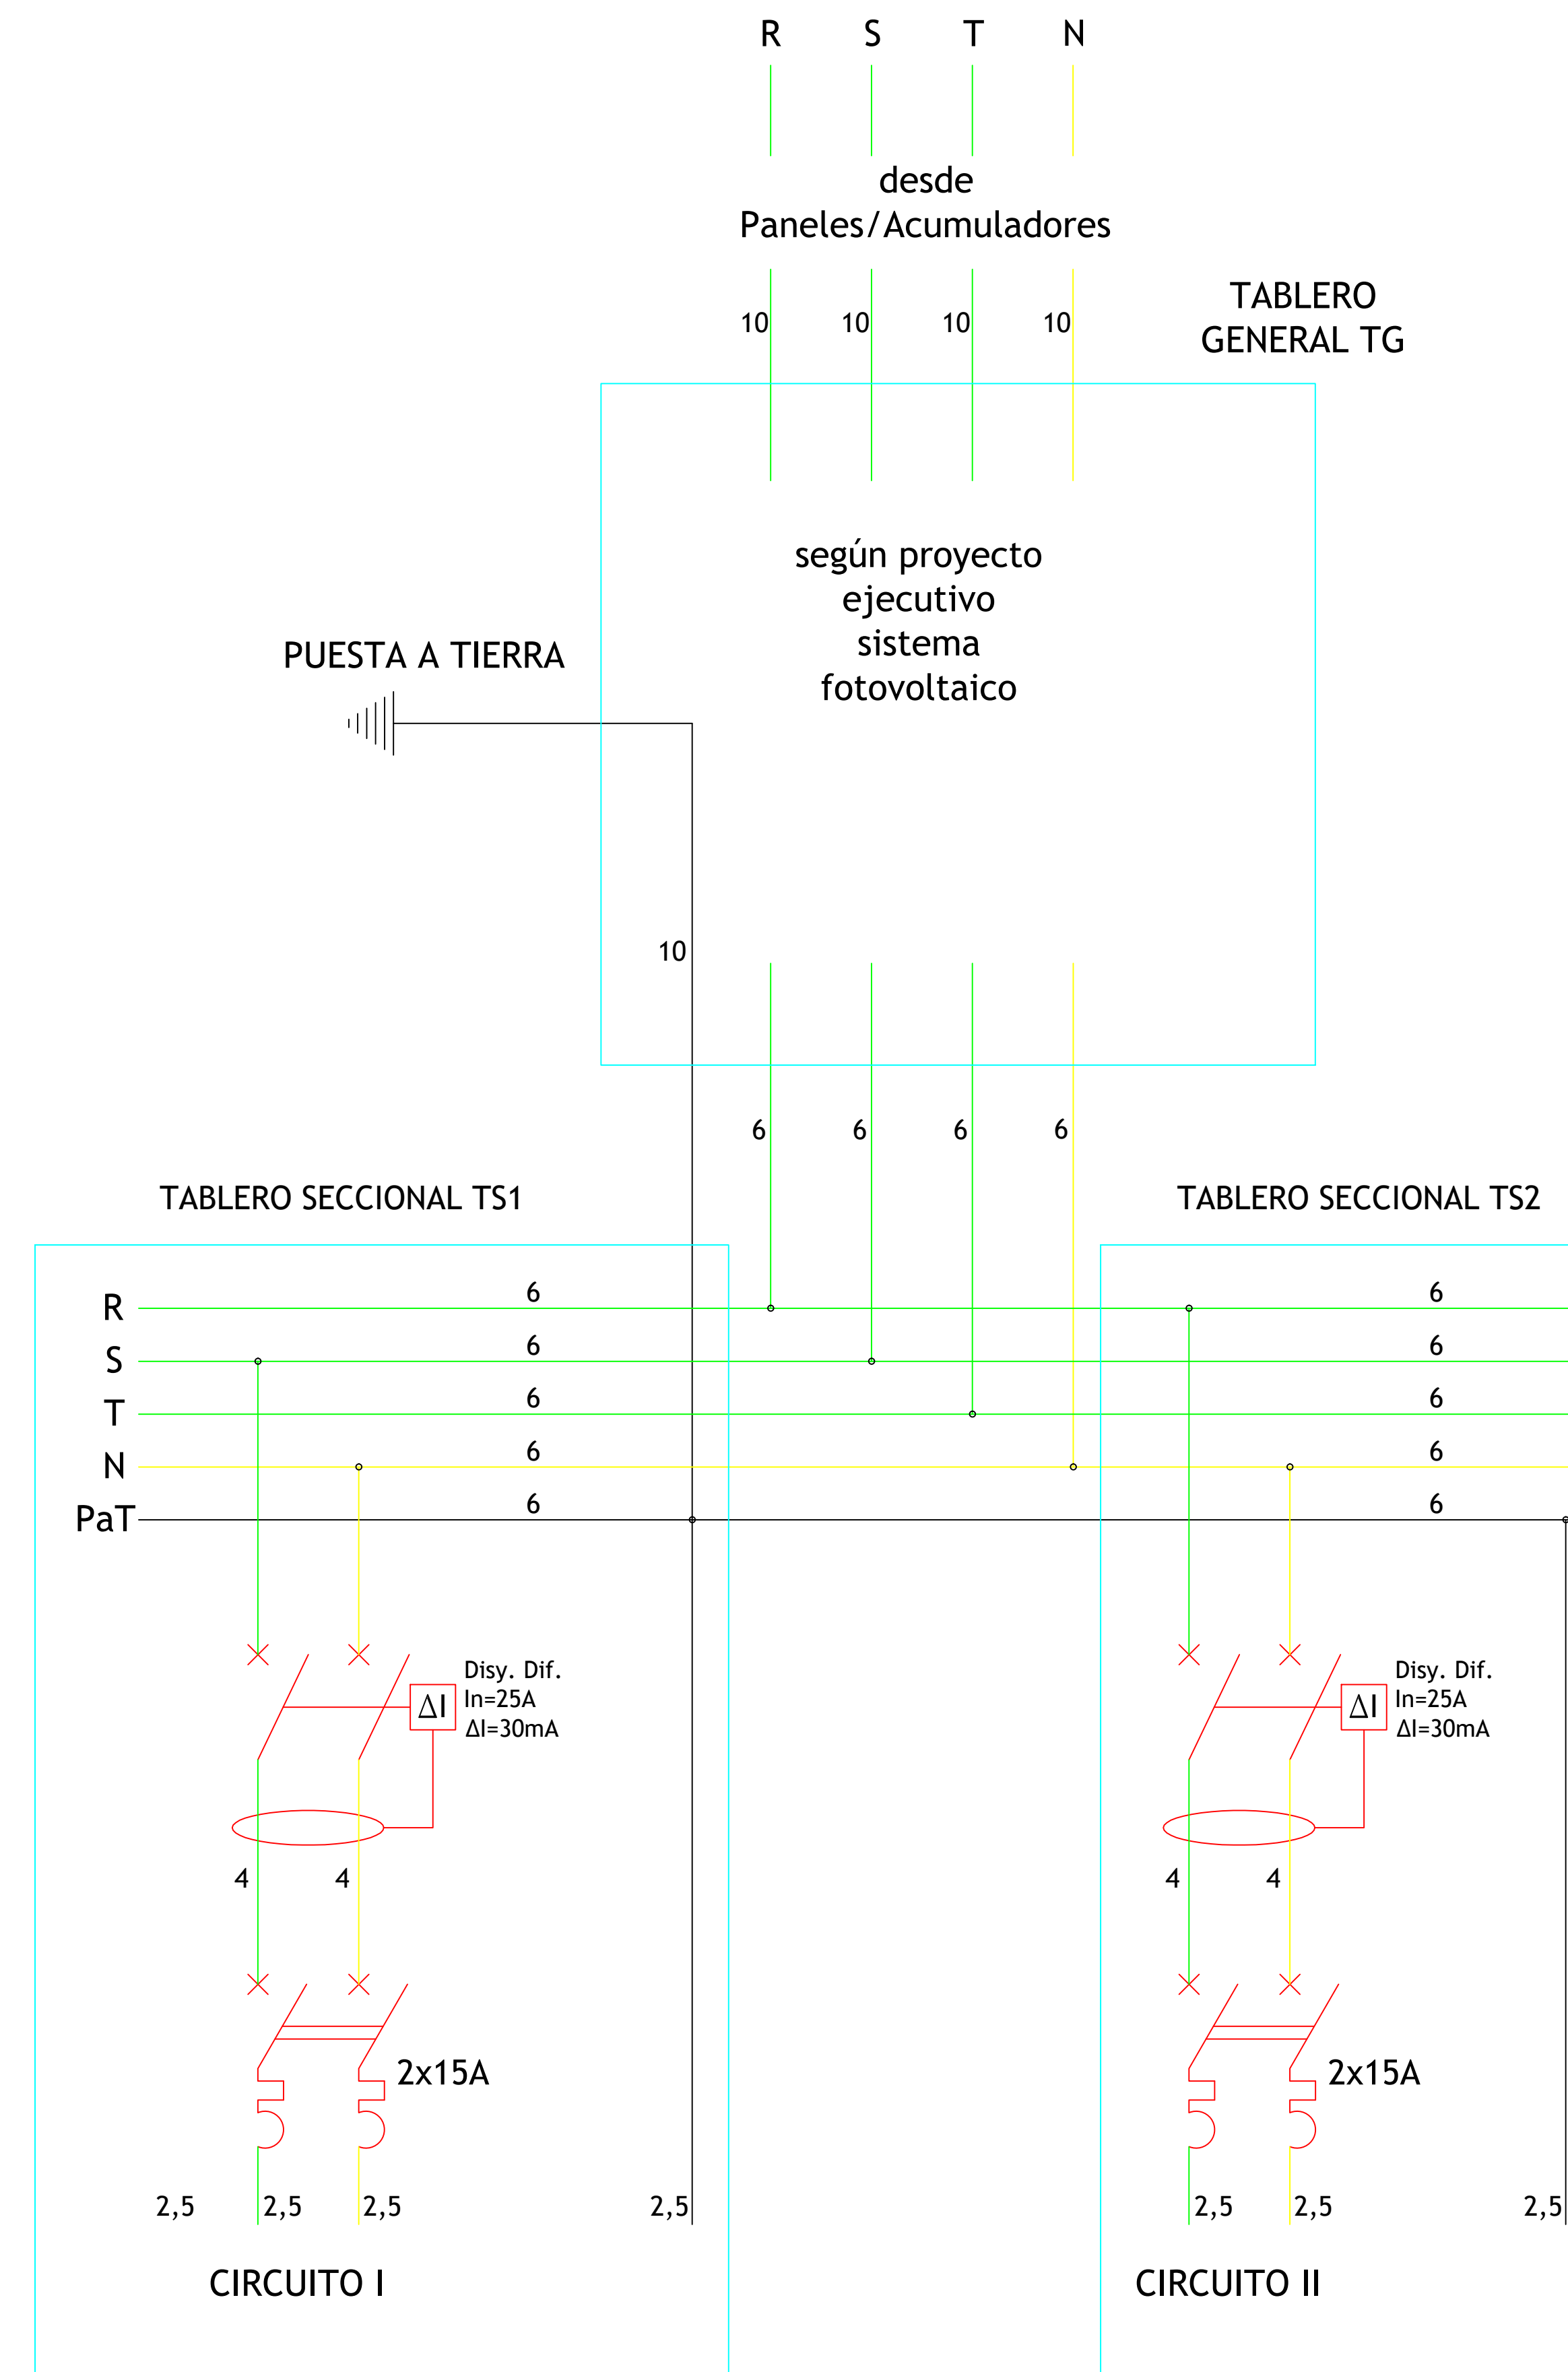


# SALA DE EQUIPOS

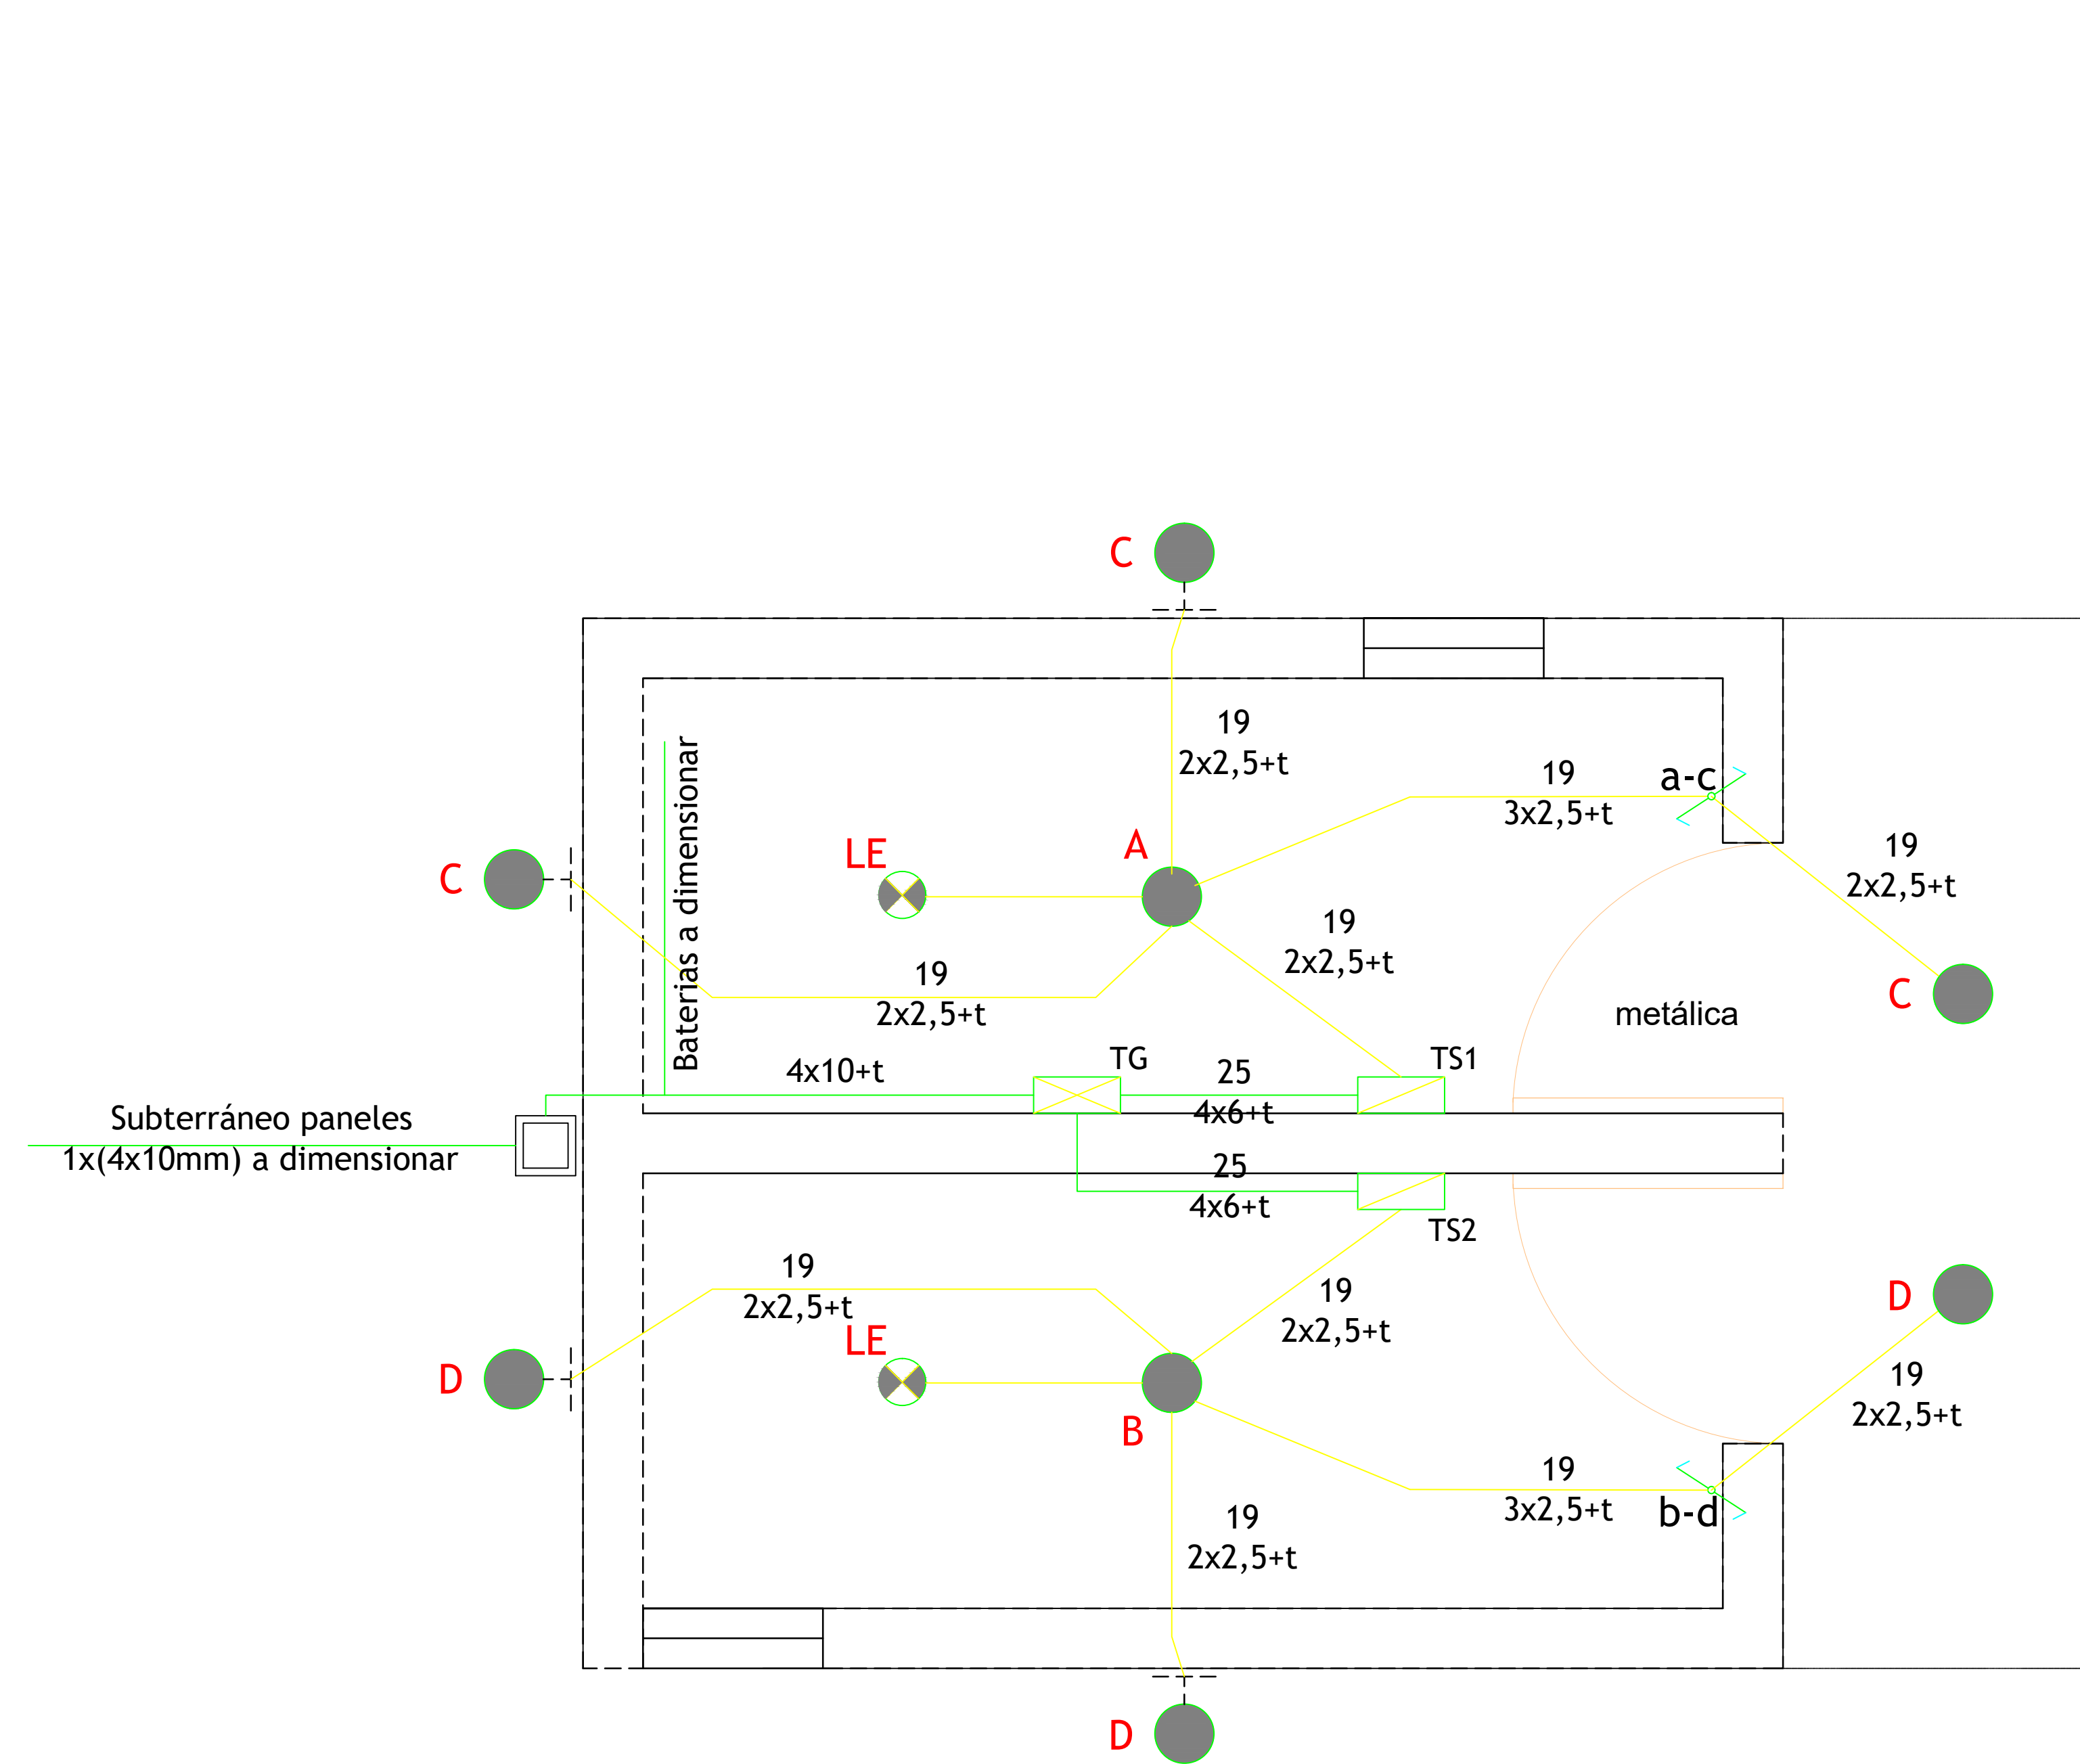


- Tablero Principal
- Tablero Secundario
- Boca de Techo
- Boca de Pared o Aplique
- Tomacorriente monofásico
- Llave de simple efecto
- Llave de dos efectos
- Llave de combinación
- Caja de Derivación y/o Paso
- Luz de Emergencia
- Cámara de inspección
- Puesta a Tierra

## CUADRO DE POTENCIA (sala de equipos)


CIRCUITO	FASE	BOCAS	TOMAS	POTENCIA EN W		FACTOR DE SIMULTANEIDAD		TOTAL
				BOCAS	TOMAS	BOCAS	TOMAS	
				Unit.	Total	fs	Total	
I	S	4		60	240	1	240	0,5
II	R	4		60	240	1	240	0,5
								480

### DETALLE CÁMARA DE INSPECCIÓN

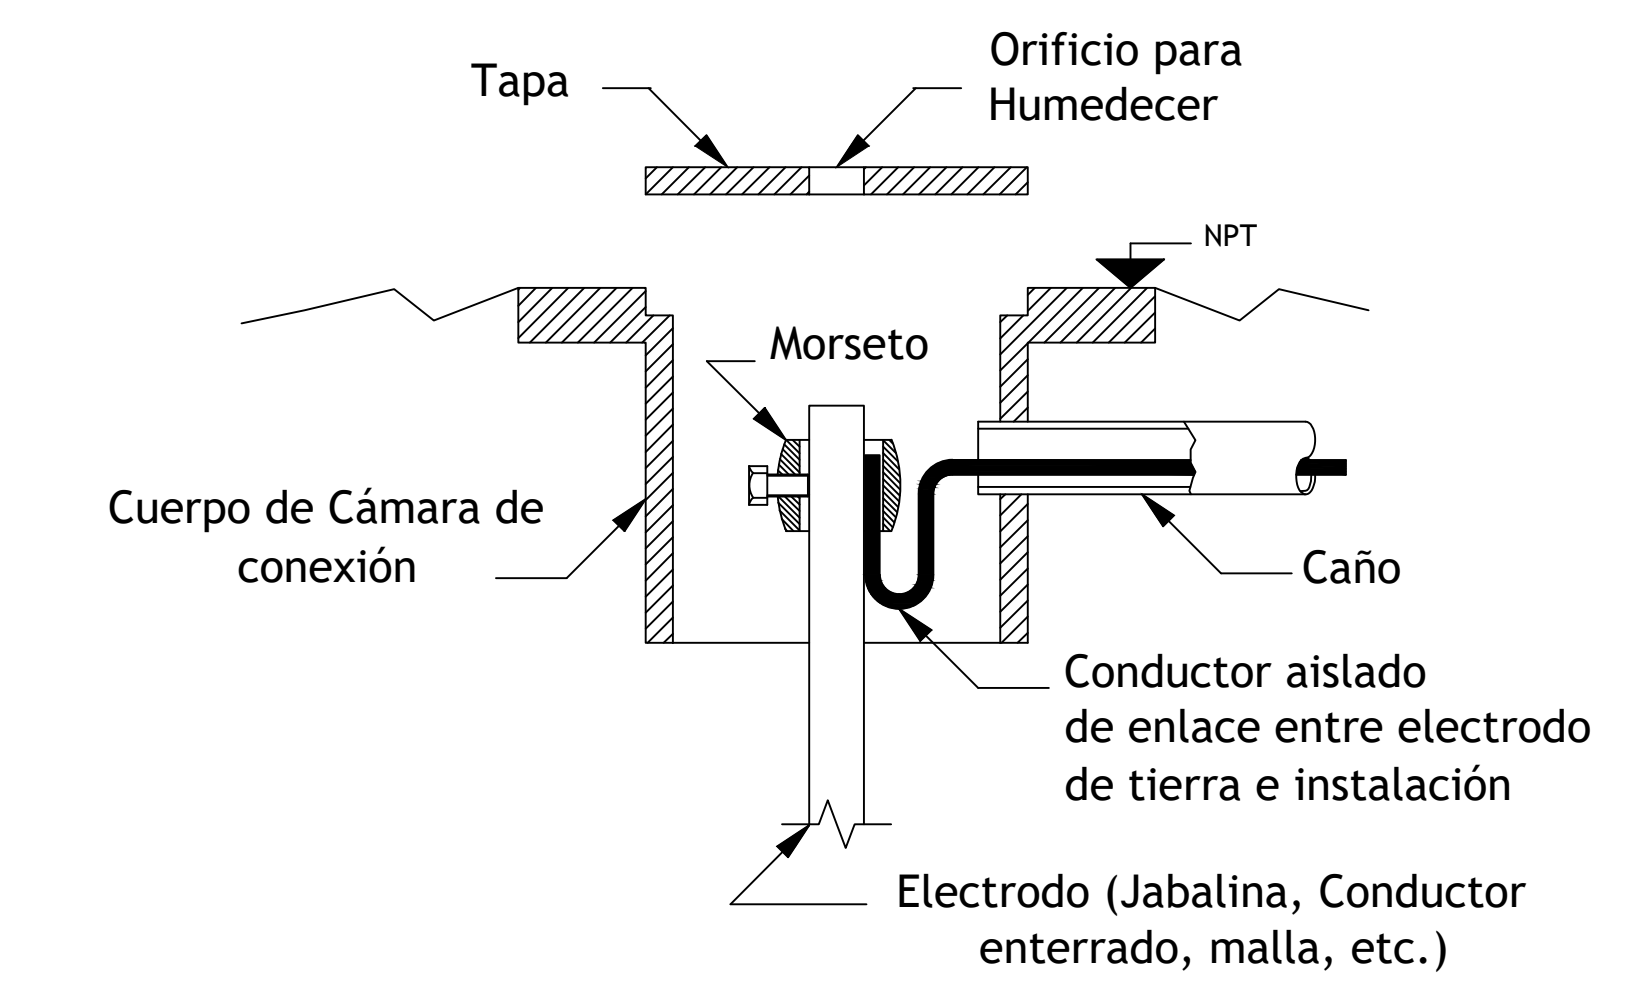

**NOTA IMPORTANTE**  
Los conductores de puesta a tierra indicados con "t" son conductores según proyecto ejecutivo y de color verde-amarillo

### DETALLE CONDUCTOS SUBTERRÁNEOS

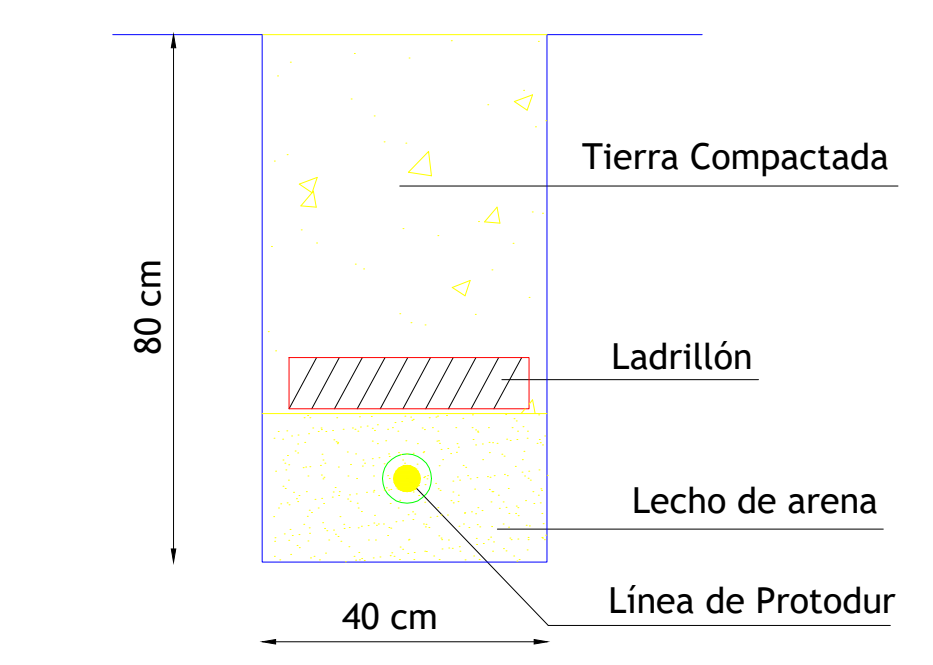

### DETALLE CÁMARA DE INSPECCIÓN

