




**DT01** -Detalle típico de cajon  
esc. 1:5

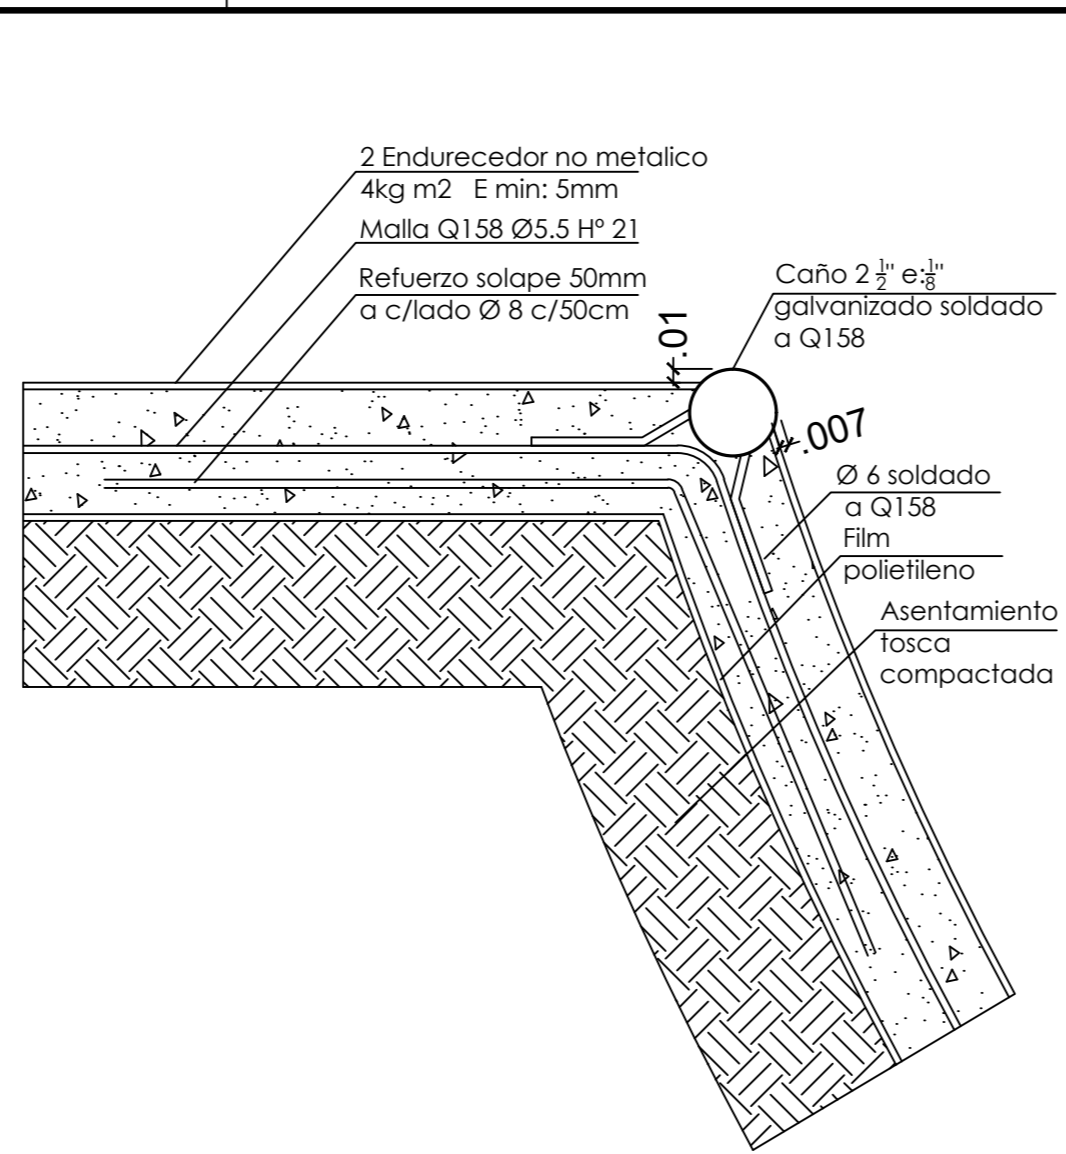

**DT02** -Detalle típico de bowl  
esc. 1:5

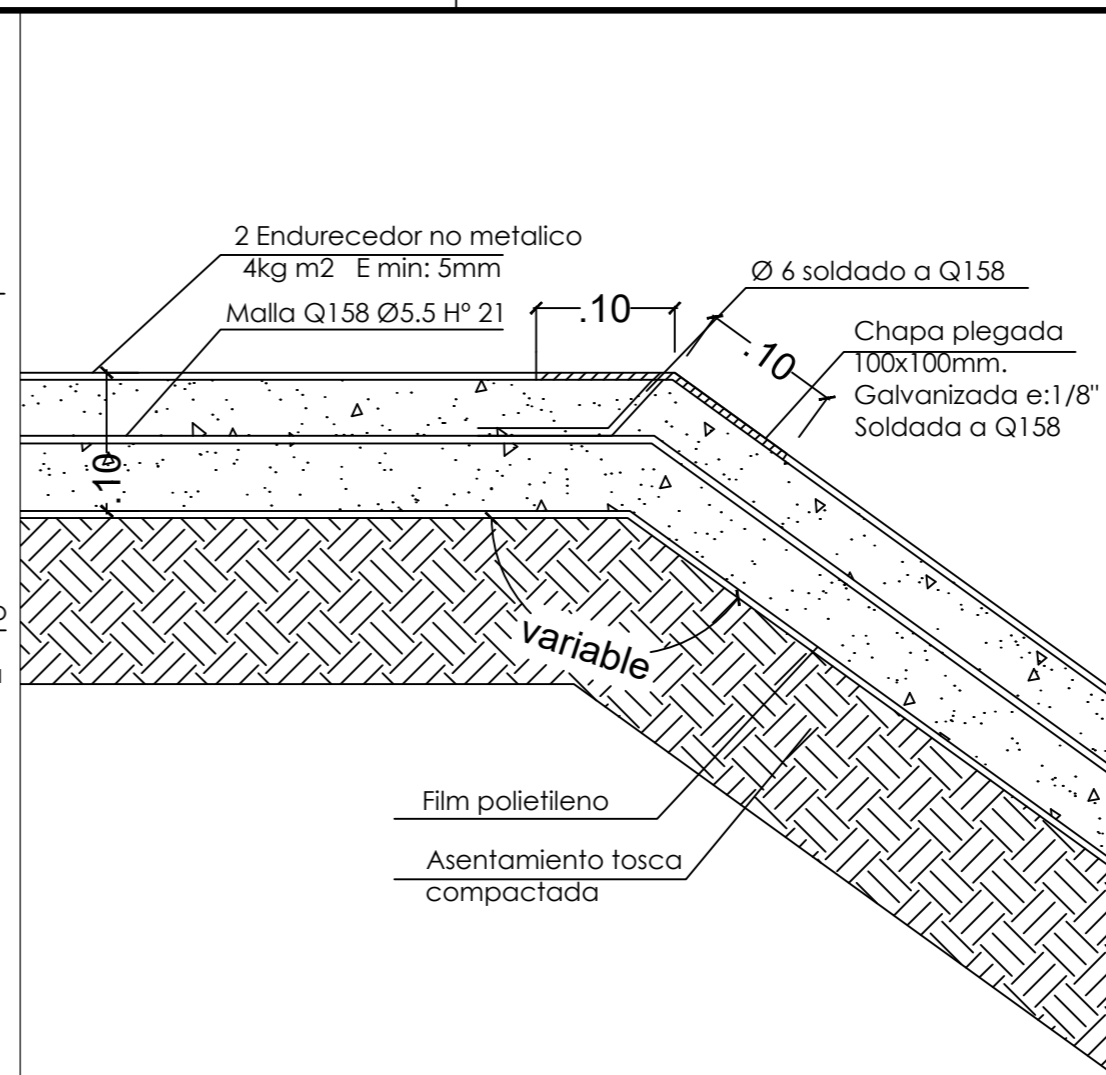

**DT03** -Detalle típico de plano inclinado  
esc. 1:5

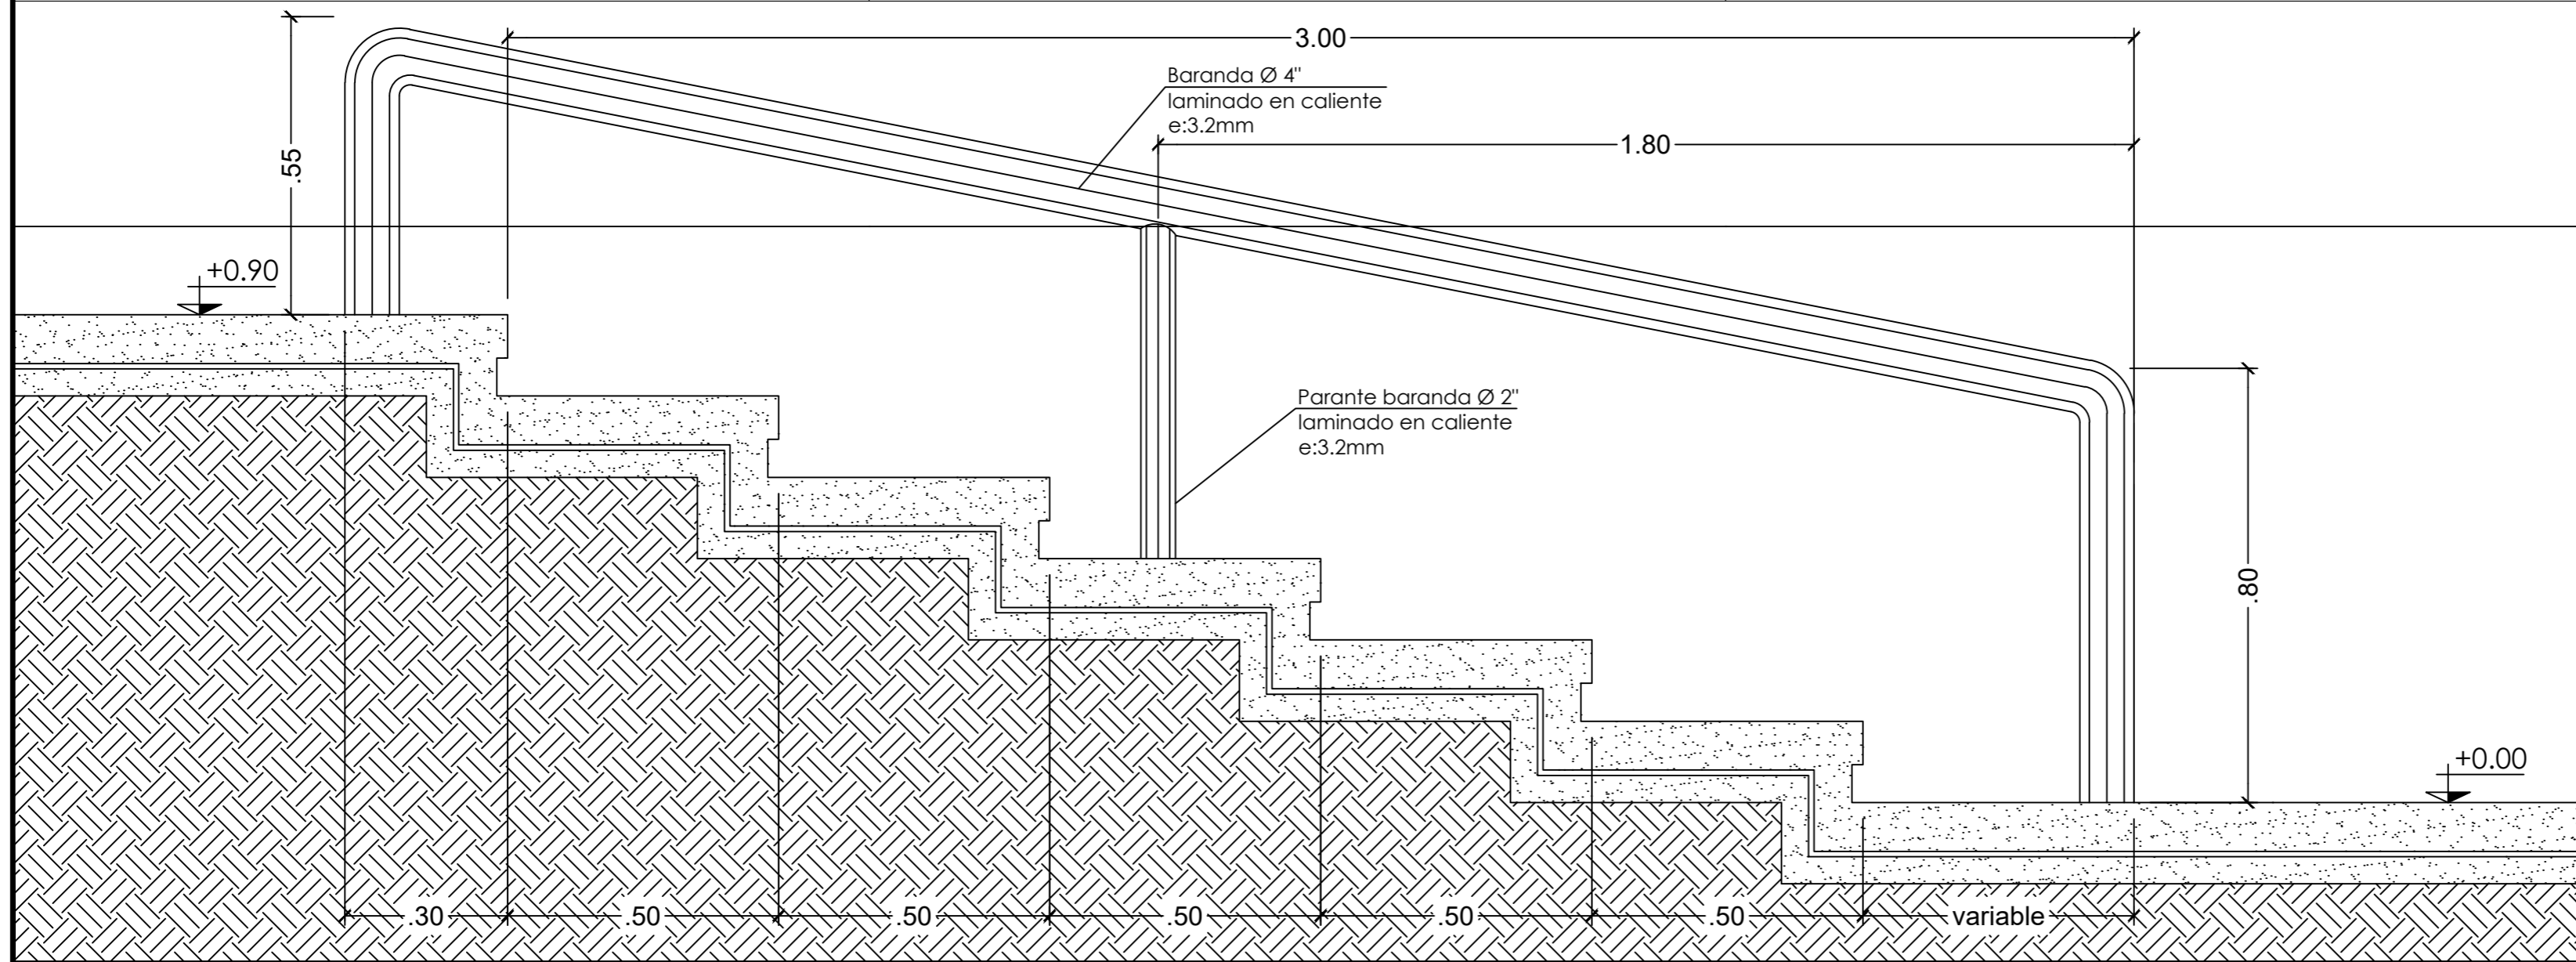

**DT04** -Detalle de baranda  
esc. 1:10

<b>MUNICIPALIDAD DE MALARGÜE</b>		
SECRETARÍA DE ORDENAMIENTO TERRITORIAL, OBRAS Y AMBIENTE		
ARCHIVO DIGITAL	3.6 PLANOS DE DETALLE.DWG	REVISIÓN Nº1
ESCALA	OBRA: Terminación Skate Park Malargüe	PLANO Nº 8
FECHA:08/04/21	DETALLES 4	
PROYECTO	Dirección de Obras Públicas y Ambiente	APROBACIÓN
CALCULO	Dirección de Obras Públicas y Ambiente	
DIBUJO	Dirección de Obras Públicas y Ambiente	

Ing. Juan Sosa  
Municipalidad de Malargüe