


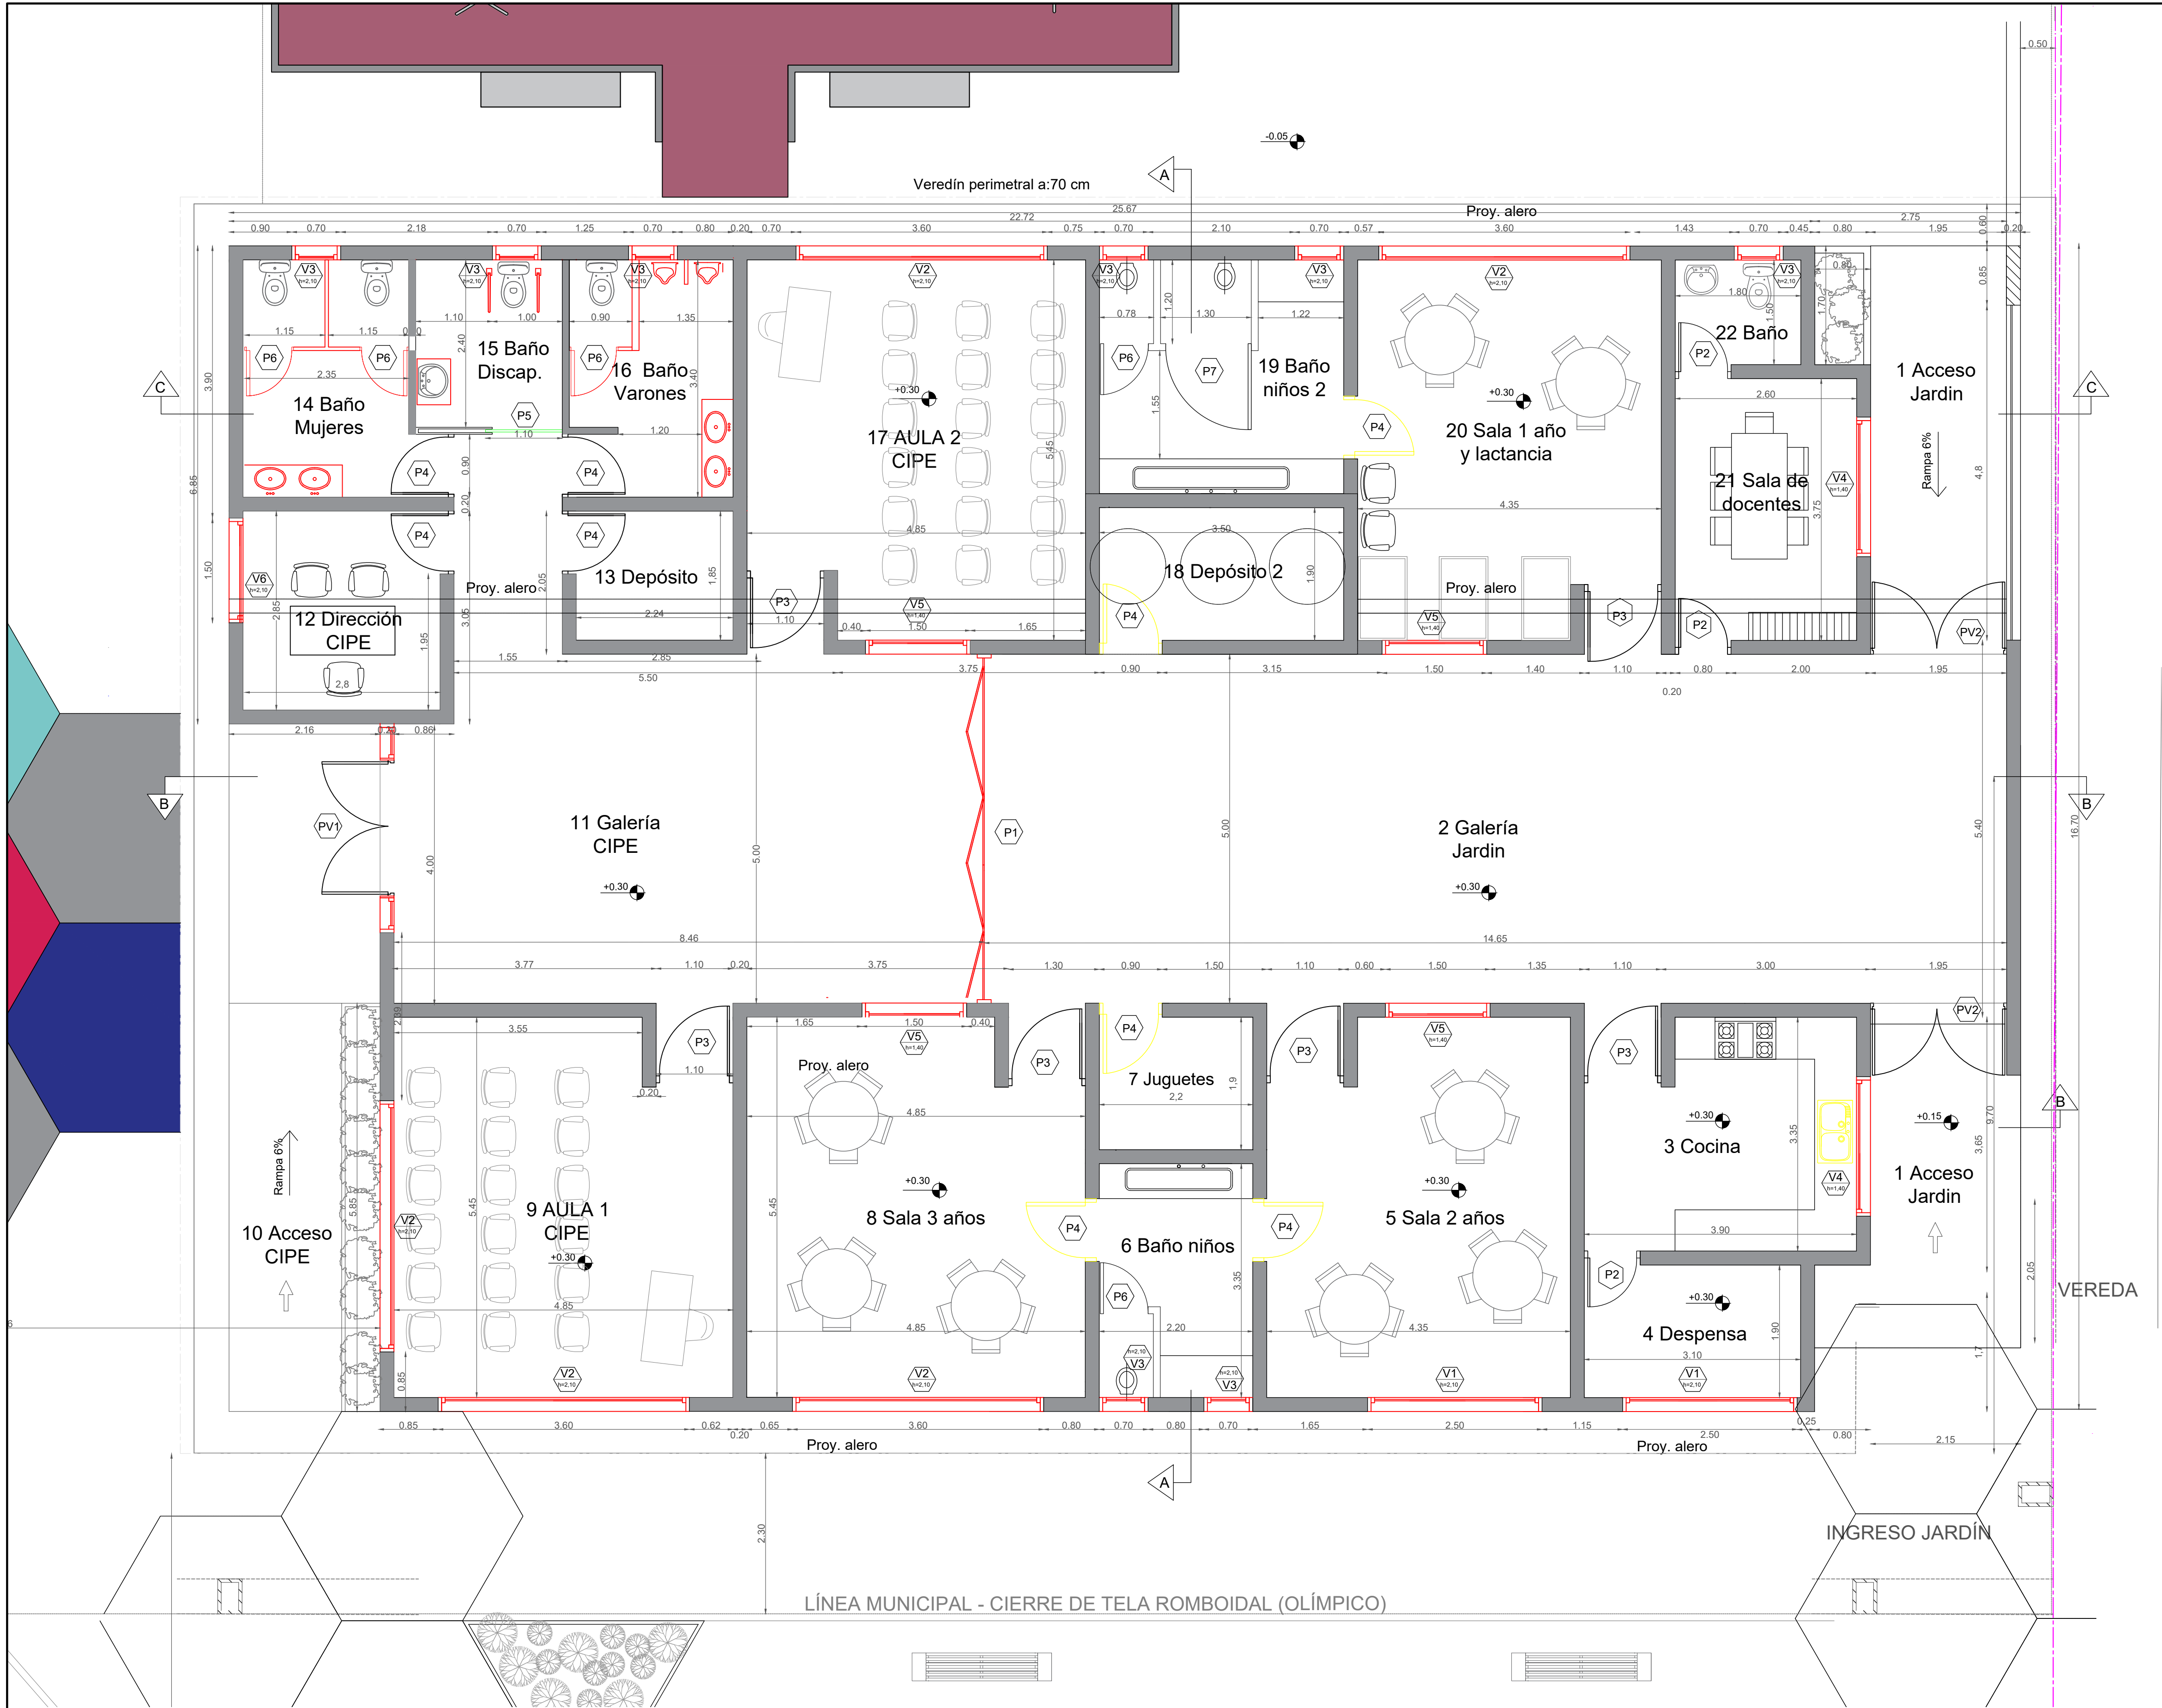

Sr. José Barro
Secretaría de Infraestructura
y Servicios Públicos
Municipalidad de Malargüe

Ing. Ulises Sempio
Director de Obras Públicas
Municipalidad de Malargüe

MUNICIPALIDAD DE MALARGÜE		
SECRETARIA DE OBRAS PÚBLICAS		
EXPEDIENTE	NÚMERO	CÓDIGO
ESCALA 1:50	CONSTRUCCIÓN CIES - B° VIRGEN DEL CARMEN	PLANO N° 1
FECHA	PLANO: ARQUITECTURA	ARCHIVO
PROYECTO	Obras Públicas	APROBACIÓN
CÁLCULO	Obras Públicas	
DIBUJO	Obras Públicas	