


87,21

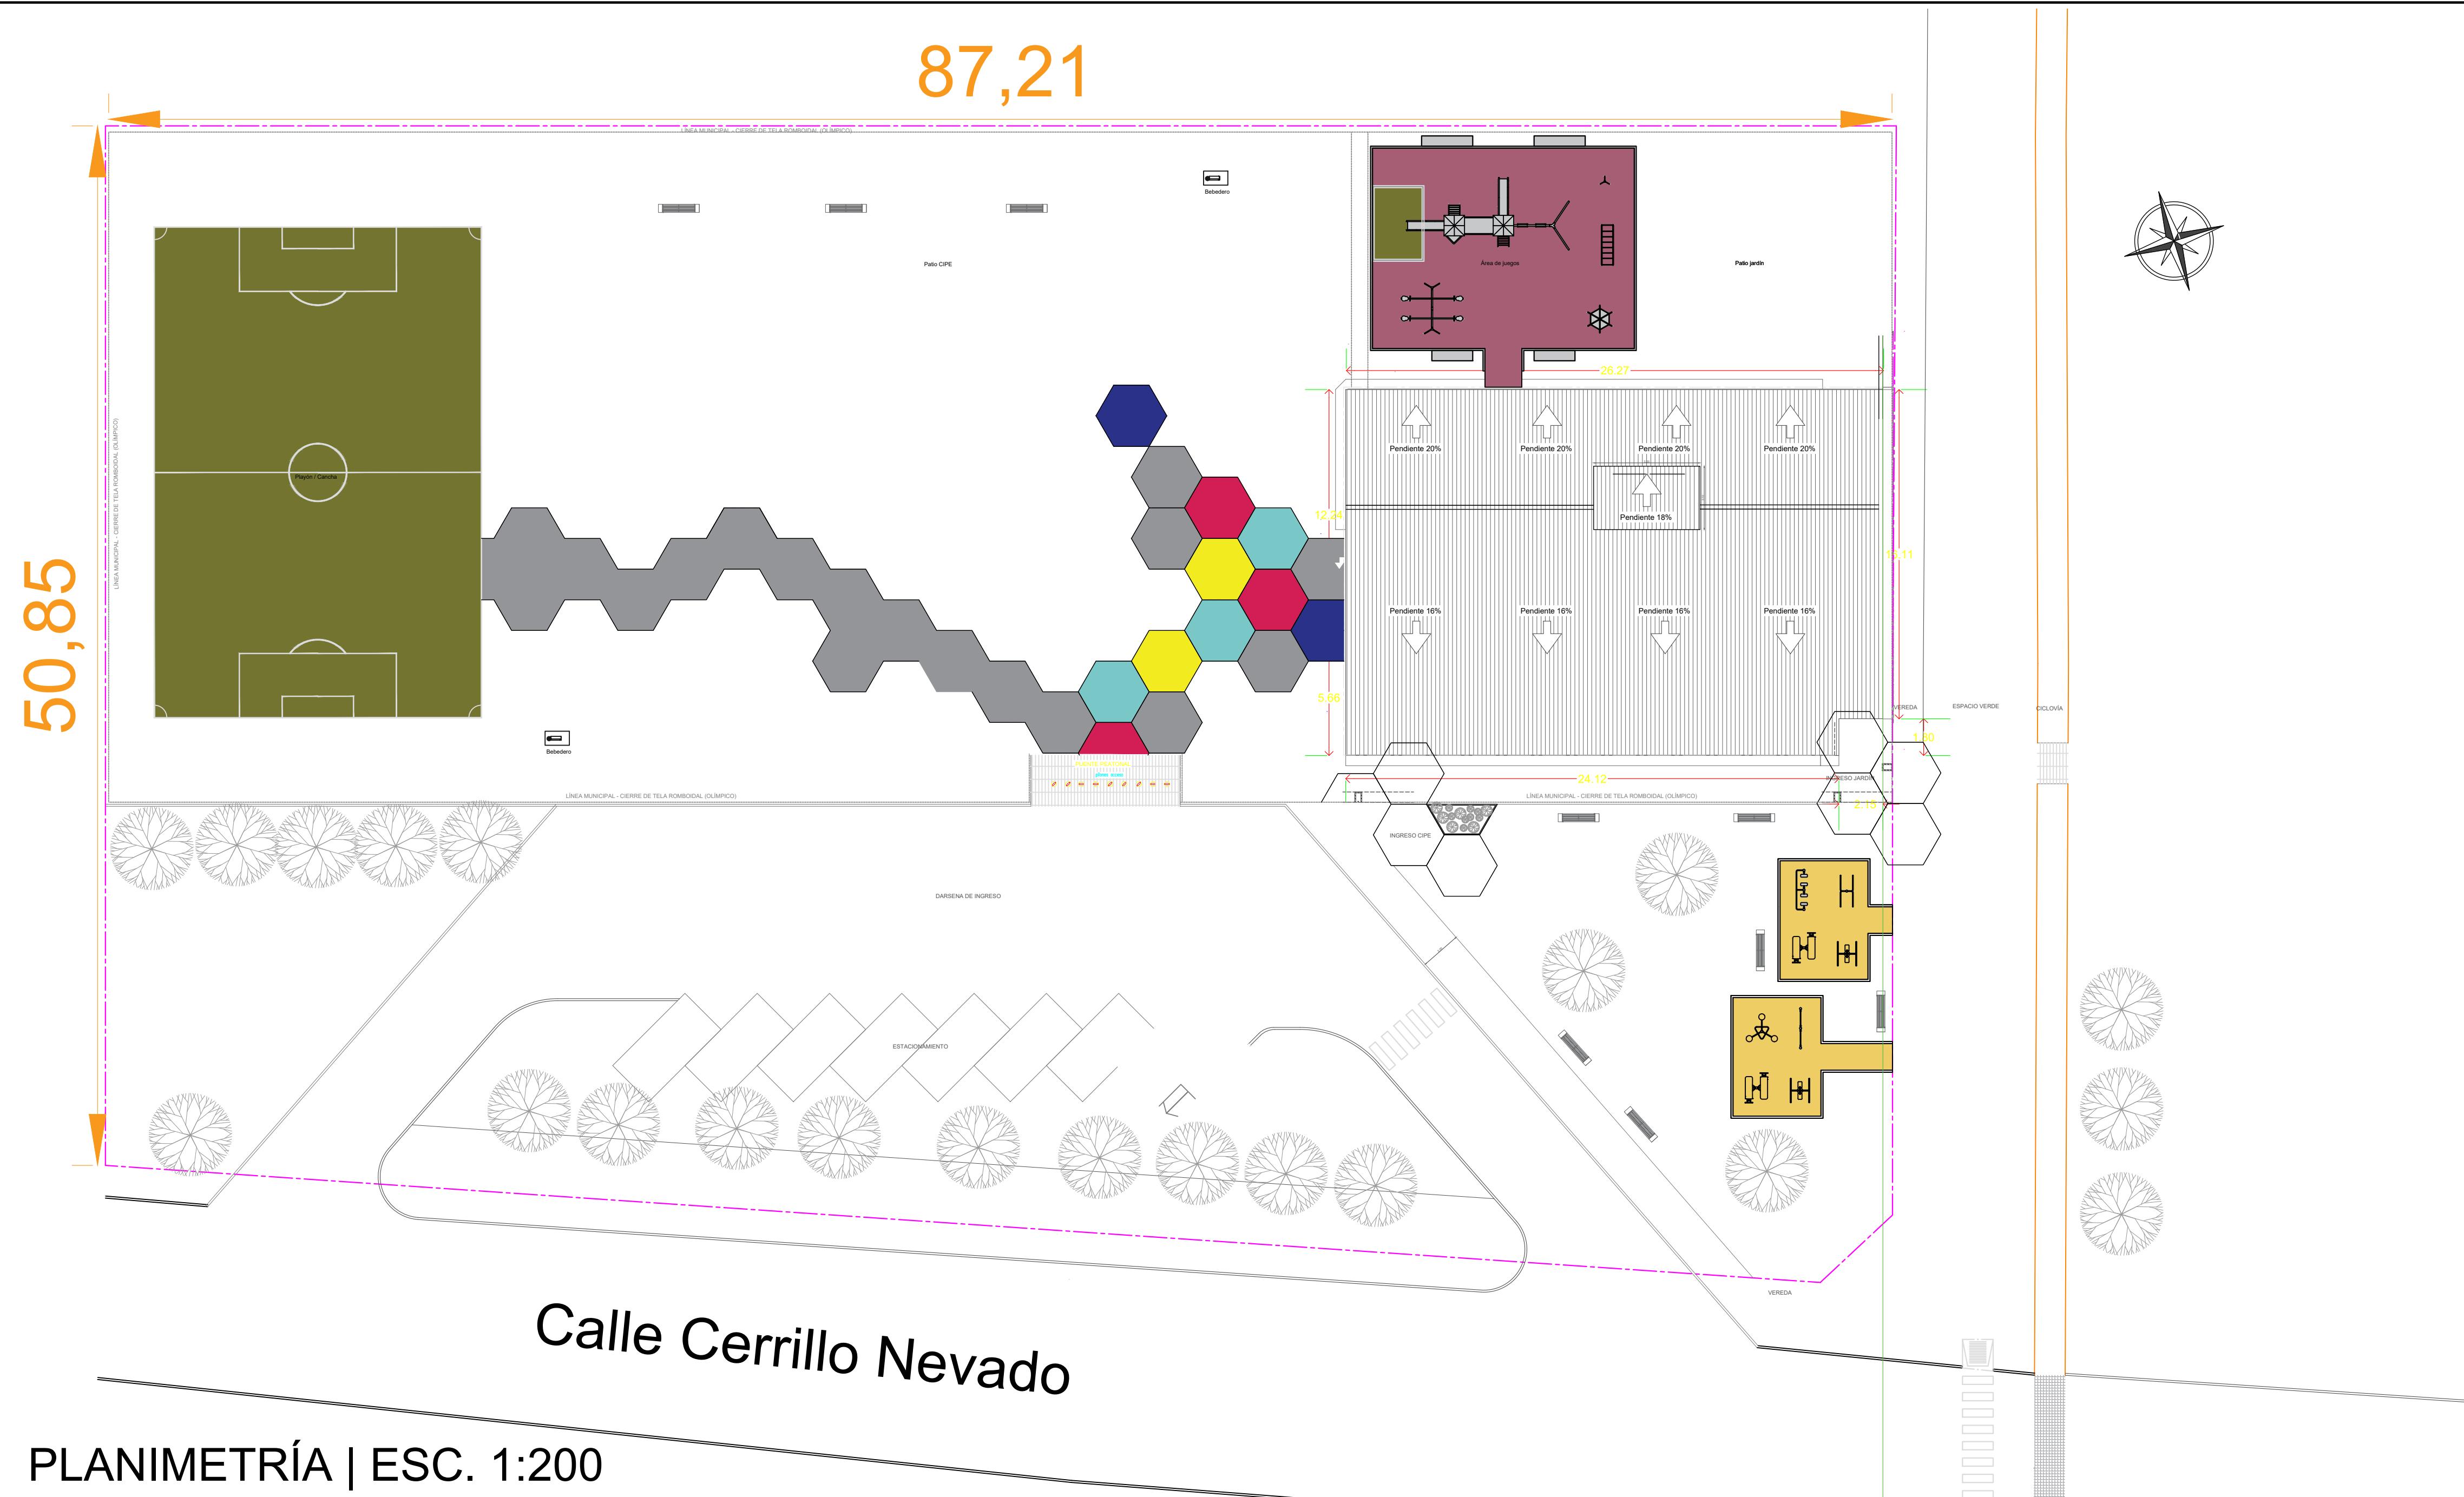

MUNICIPALIDAD DE MALARGÜE

SECRETARIA DE OBRAS PÚBLICAS

EXPEDIENTE	NÚMERO	CÓDIGO
ESCALA 1:200	CONSTRUCCIÓN CIES - B° VIRGEN DEL CARMEN	PLANO Nº 6
FECHA	PLANO: ARQUITECTURA PLANIMETRÍA	ARCHIVO
PROYECTO	Obras Públicas	APROBACIÓN
CÁLCULO	Obras Públicas	
DIBUJO	Obras Públicas	

Sr. José Barro  
Secretario de Infraestructura  
y Servicios Públicos  
Municipalidad de Malargüe

Ina Ojeda Sergio  
Director de Obras Públicas  
Municipalidad de Malargüe