


REFERENCIAS


Red de Distribución de Agua		Red de Desagüe Cloacal		Ventilaciones		Desagües Pluviales	
Fría	---	Ramal Principal	---	Ramal de Ventilación PVC Ø 110	1	Ramal de Desagüe Pluvial	---
Caliente	---	Ramal Secundario	---	Caño de Ventilación PVC Ø 110	1	Caño de PVC Ø 110 x 3.2 mm.	1
Directa	---	Caño de PVC Ø 110 x 3.2 mm.	1	Caño de Ventilación Galv. Ø 4"	2	Boca de Desagüe c/ Rejilla	B.D.
Distribución Agua Fría	1	Caño de PVC Ø 63 x 3.2 mm.	2	Caño de Ventilación Galv. Ø 5"	3	Boca de Acceso Tapada	B.A.T.
Aliment. Excl. Termotanque	1 3 5 7	Caño de PVC Ø 40 x 3.2 mm.	3				
Distribución Agua Caliente	2 4 6 8						
Termotanque	1						

DETALLE DE POZO ABSORBENTE

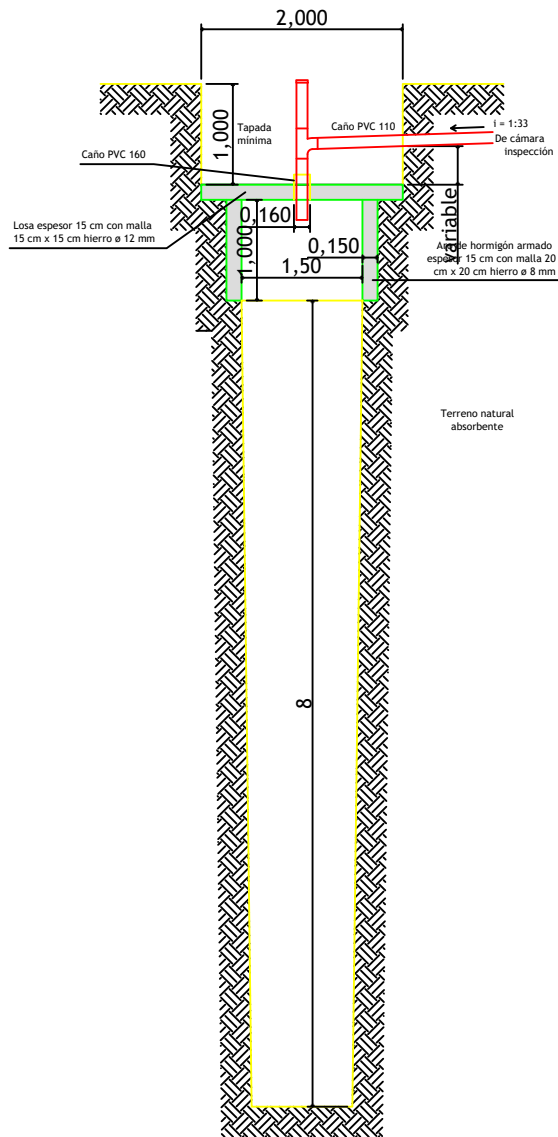


CUADRO RESUMEN														
DESIG.	CAÑERÍAS DE DESAGUE										ARTEFACTOS YACCESORIOS			
	PRIMARIAS			SECUNDARIAS			VENTILACIÓN			PLUVIALES				
	Nº	MAT.	Ø / esp.	Nº	MAT.	Ø / esp.	Nº	MAT.	Ø / esp.	Nº			MAT.	Ø / esp.
TRAMO	1	P.V.C.	110 / 3.2	1	P.V.C.	40 / 3.2	1	P.V.C.	110 / 3.2					
	2	P.V.C.	63 / 3.2											
	3	P.V.C.	50 / 3.2											
H.COL.														
COLUM.							1	P.V.C.	110 / 3.2					
CAÑERÍAS DE AGUA FRÍA Y CALIENTE														
Nº	1	1	2	1										
MATERIALES Y DIAMETROS														
Ø	PPL Ø20	PPL Ø20	PPL Ø20	PPL Ø20	PPL Ø25									
										1 TERMOTANQUE CI 0,60X0,60				
										CÁMARA SÉPTICA Ø 1,20 M POZO ABSORBENTE Ø 1,30 M AF/AC EN PPL Ø25, Ø20				
										SUBIDA AL TANQUE CPPL Ø 20				


DETALLE COLECTOR T.R.1 C.V.Ø 25

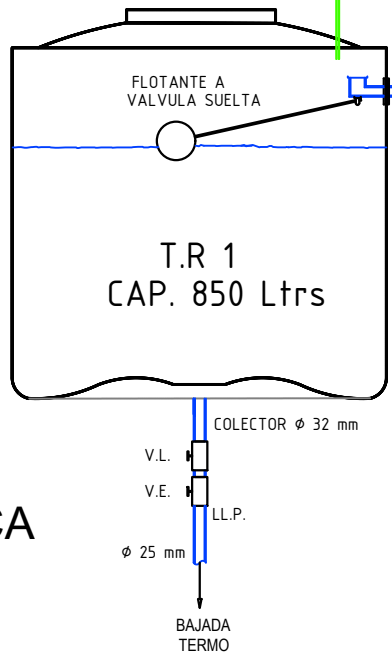


DETALLE COLECTOR T.R.2 C.V.Ø 25

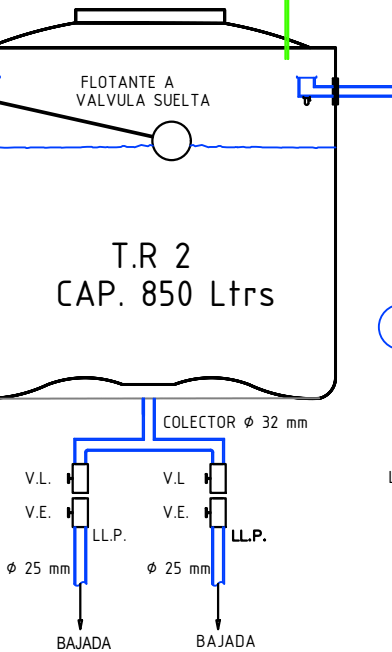


DETALLE COLECTOR C.V.Ø 25 T.R.3

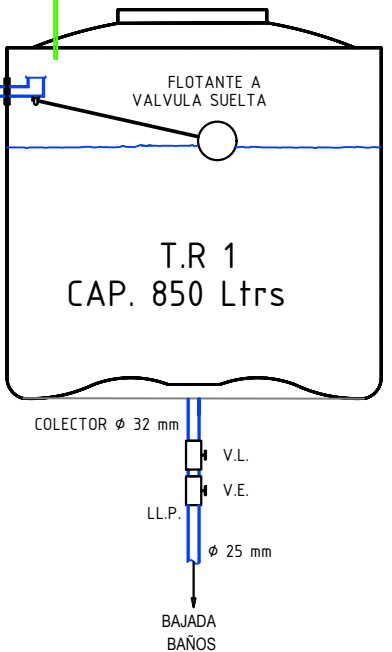

DETALLE CÁMARA SÉPTICA CAP. 1500 lts

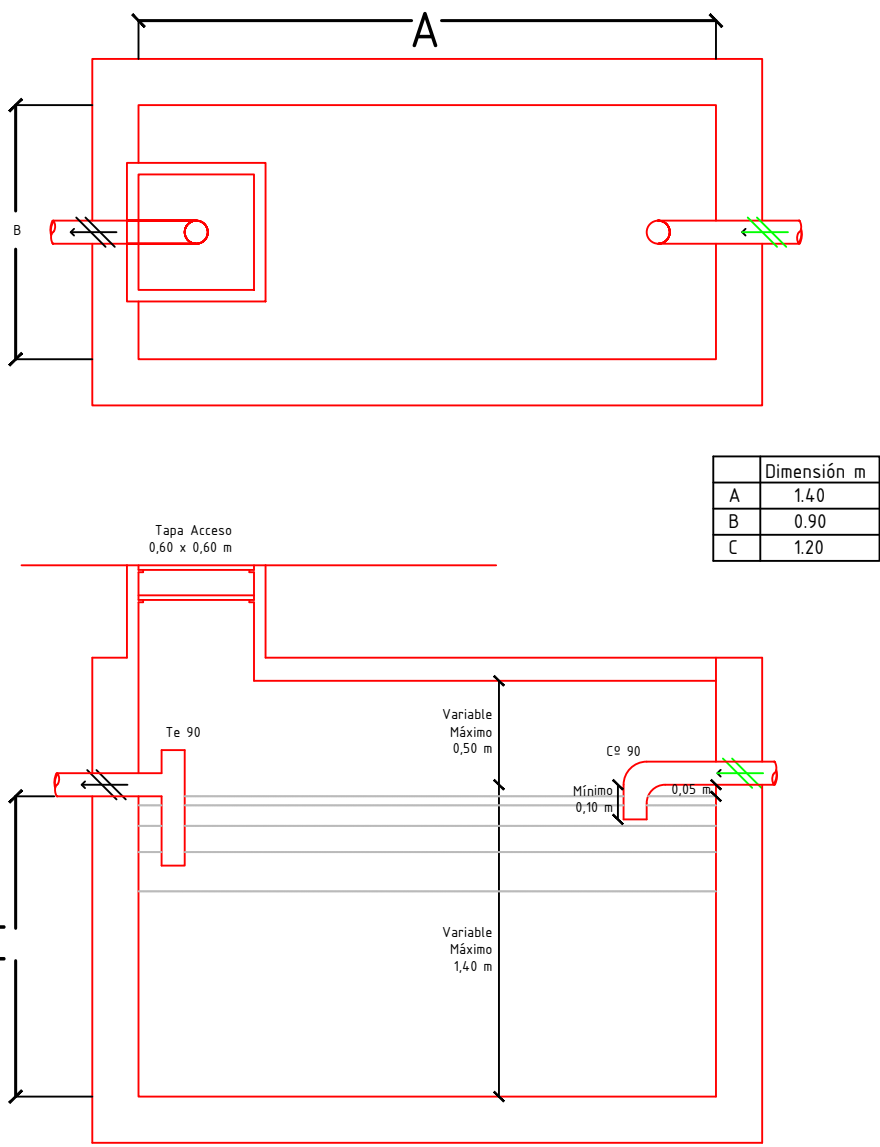


DETALLE CÁMARA DE INSPECCIÓN

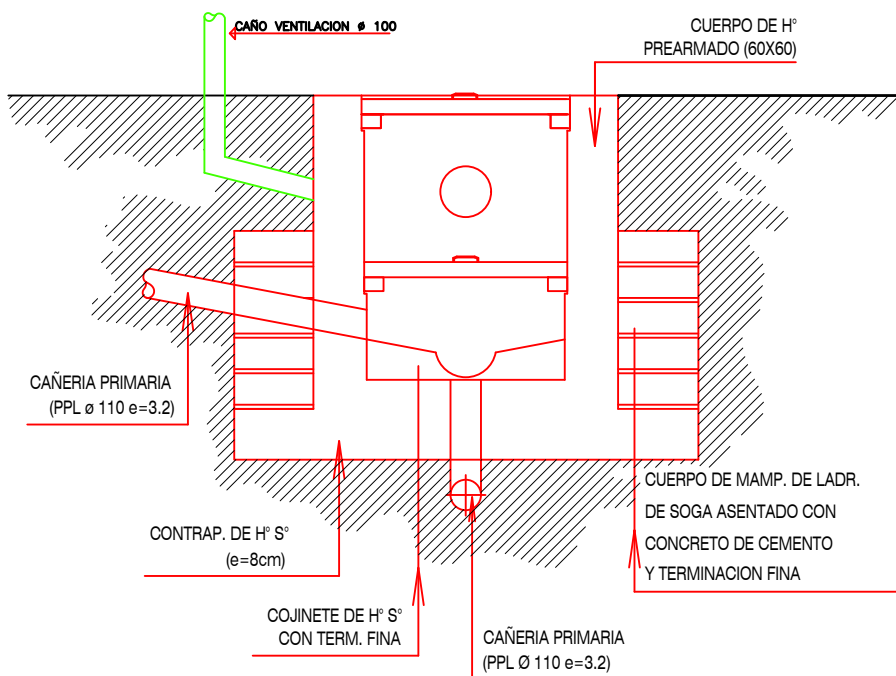

MUNICIPALIDAD DE MALARGÜE

SECRETARIA DE OBRAS PÚBLICAS

EXPEDIENTE	NÚMERO	CÓDIGO
ESCALA	CONSTRUCCIÓN CAMPUS EDUCATIVO 3	PLANO Nº 6
FECHA	PLANO: INSTALACIÓN SANITARIA	ARCHIVO
PROYECTO	Obras Públicas	APROBACIÓN
CÁLCULO	Obras Públicas	
DIBUJO	Obras Públicas	

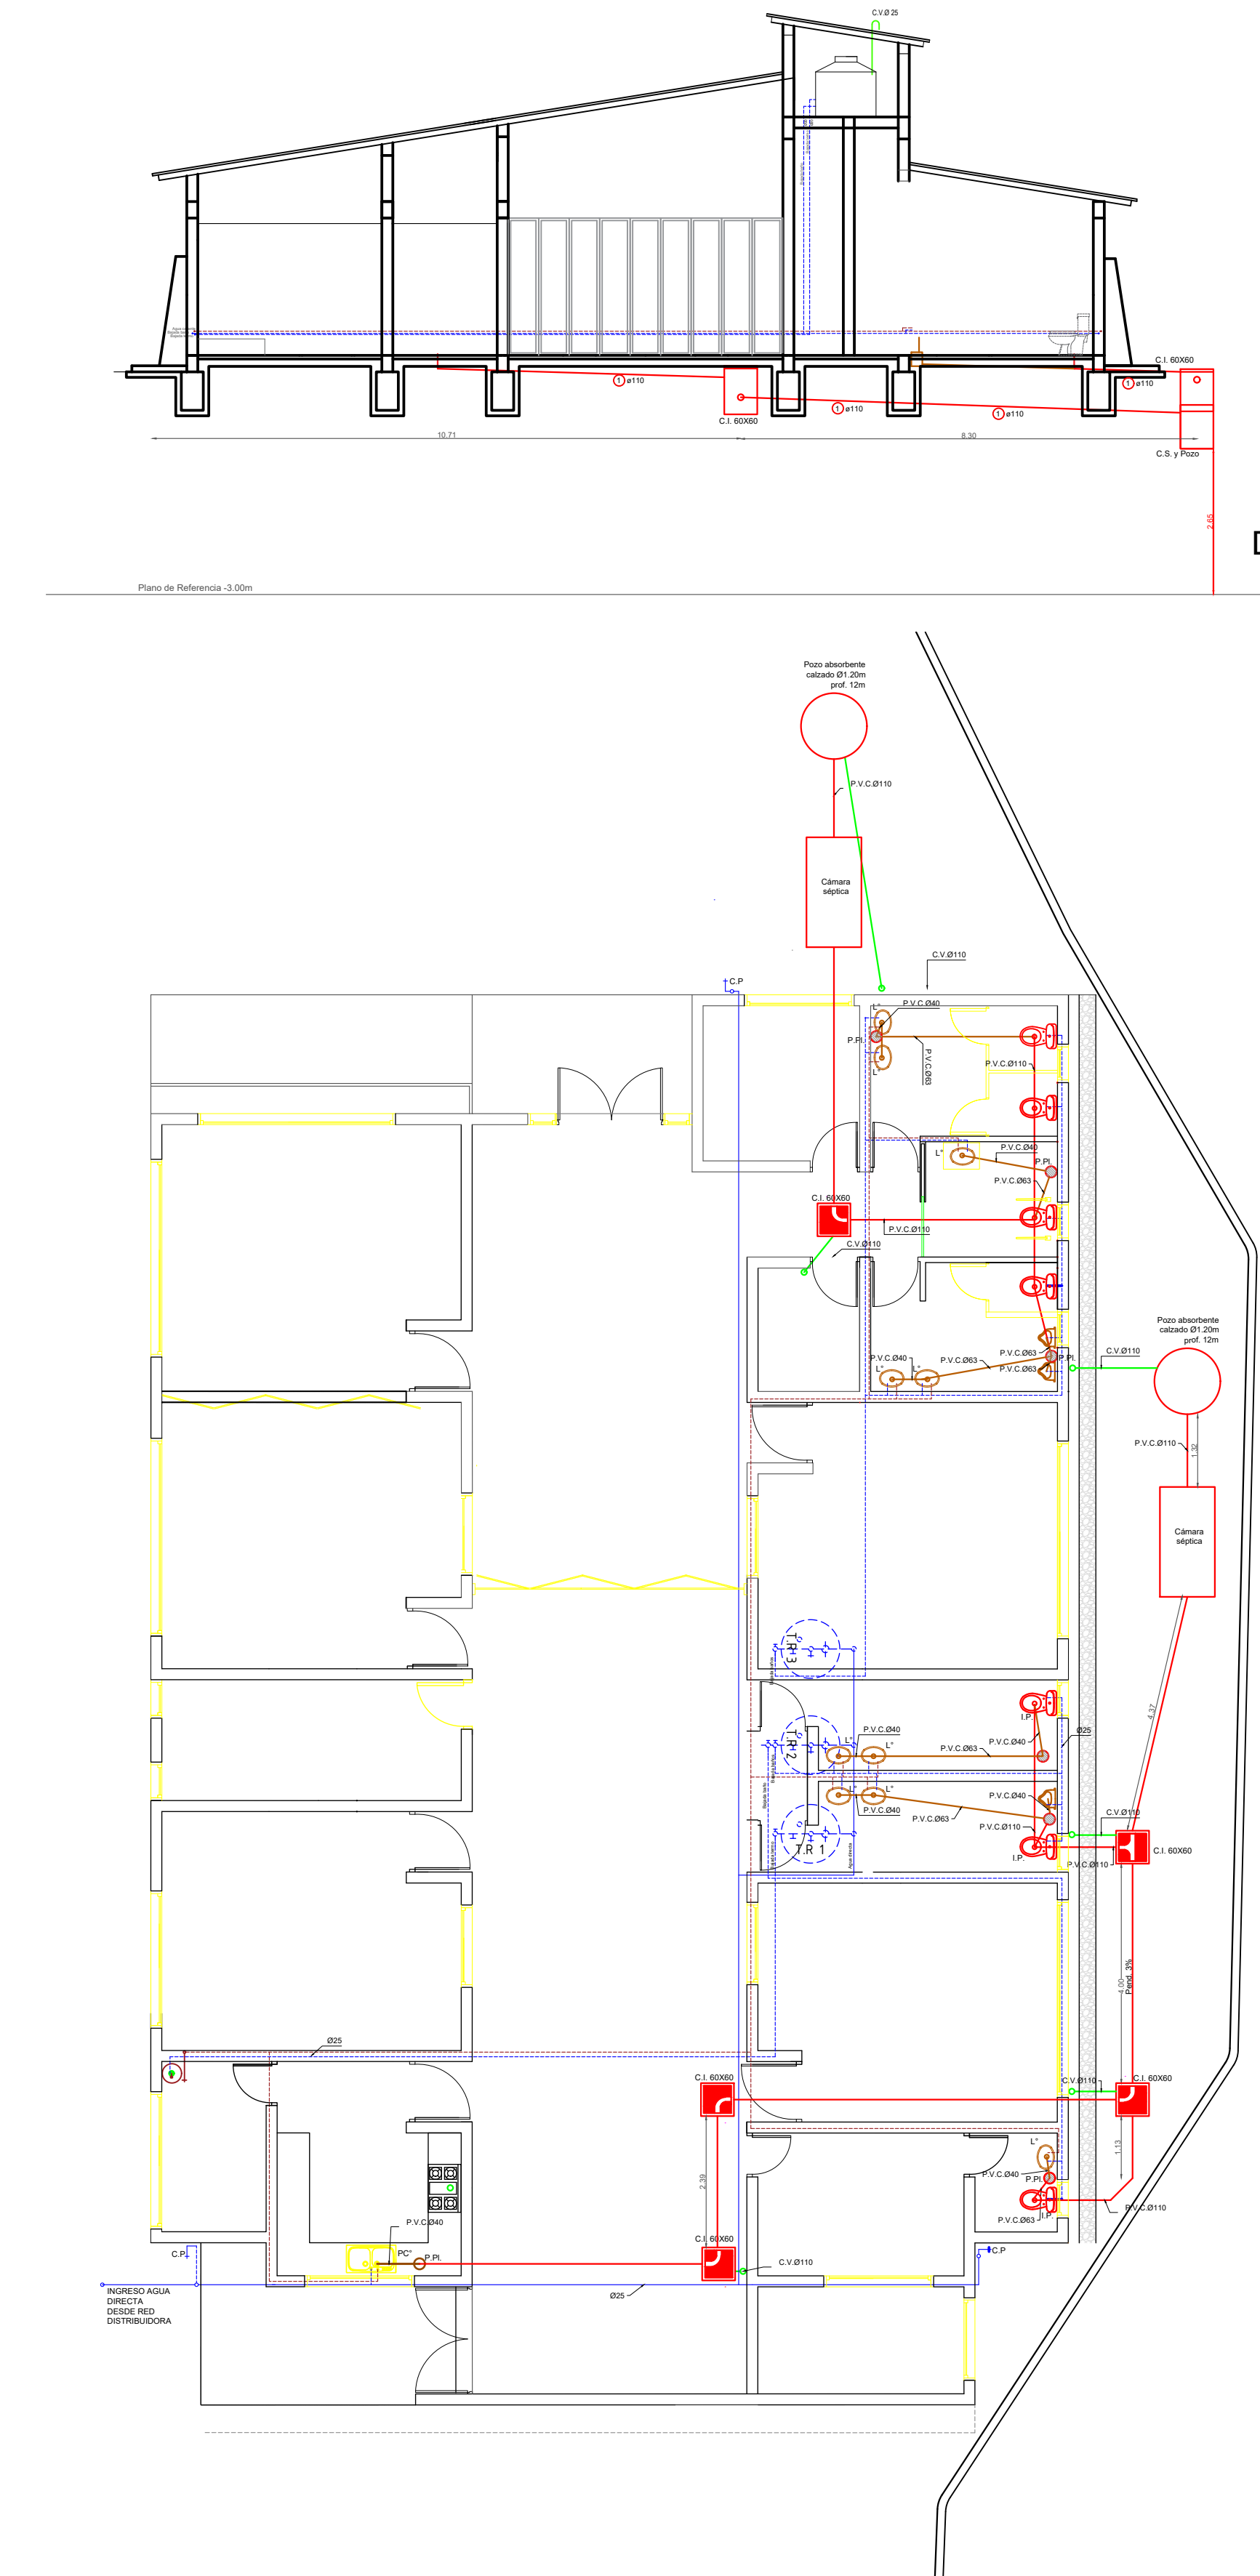

PLANTA SANITARIO | ESC. 1:100