





Red de Distribución de Agua	Red de Desagüe Cloacal	Ventilaciones	Desagües Pluviales
Fria	Ramal Principal	Ramal de Ventilación PVC Ø 110	Ramal de Desagüe Pluvial
Caliente	Ramal Secundario	Caño de Ventilación PVC Ø 110	Caño de PVC Ø 110 x 3.2 mm.
Directa	Caño de PVC Ø 110 x 3.2 mm.	Caño de Ventilación Galv. Ø 4"	Boca de Desagüe c/ Rejilla B.D.
Distribución Agua Fria	Caño de PVC Ø 63 x 3.2 mm.	Caño de Ventilación Galv. Ø 5"	Boca de Acceso Tapada B.A.T.
Aliment. Exclus. Termotanque	Caño de PVC Ø 40 x 3.2 mm.		
Distribución Agua Caliente			
Termotanque 			

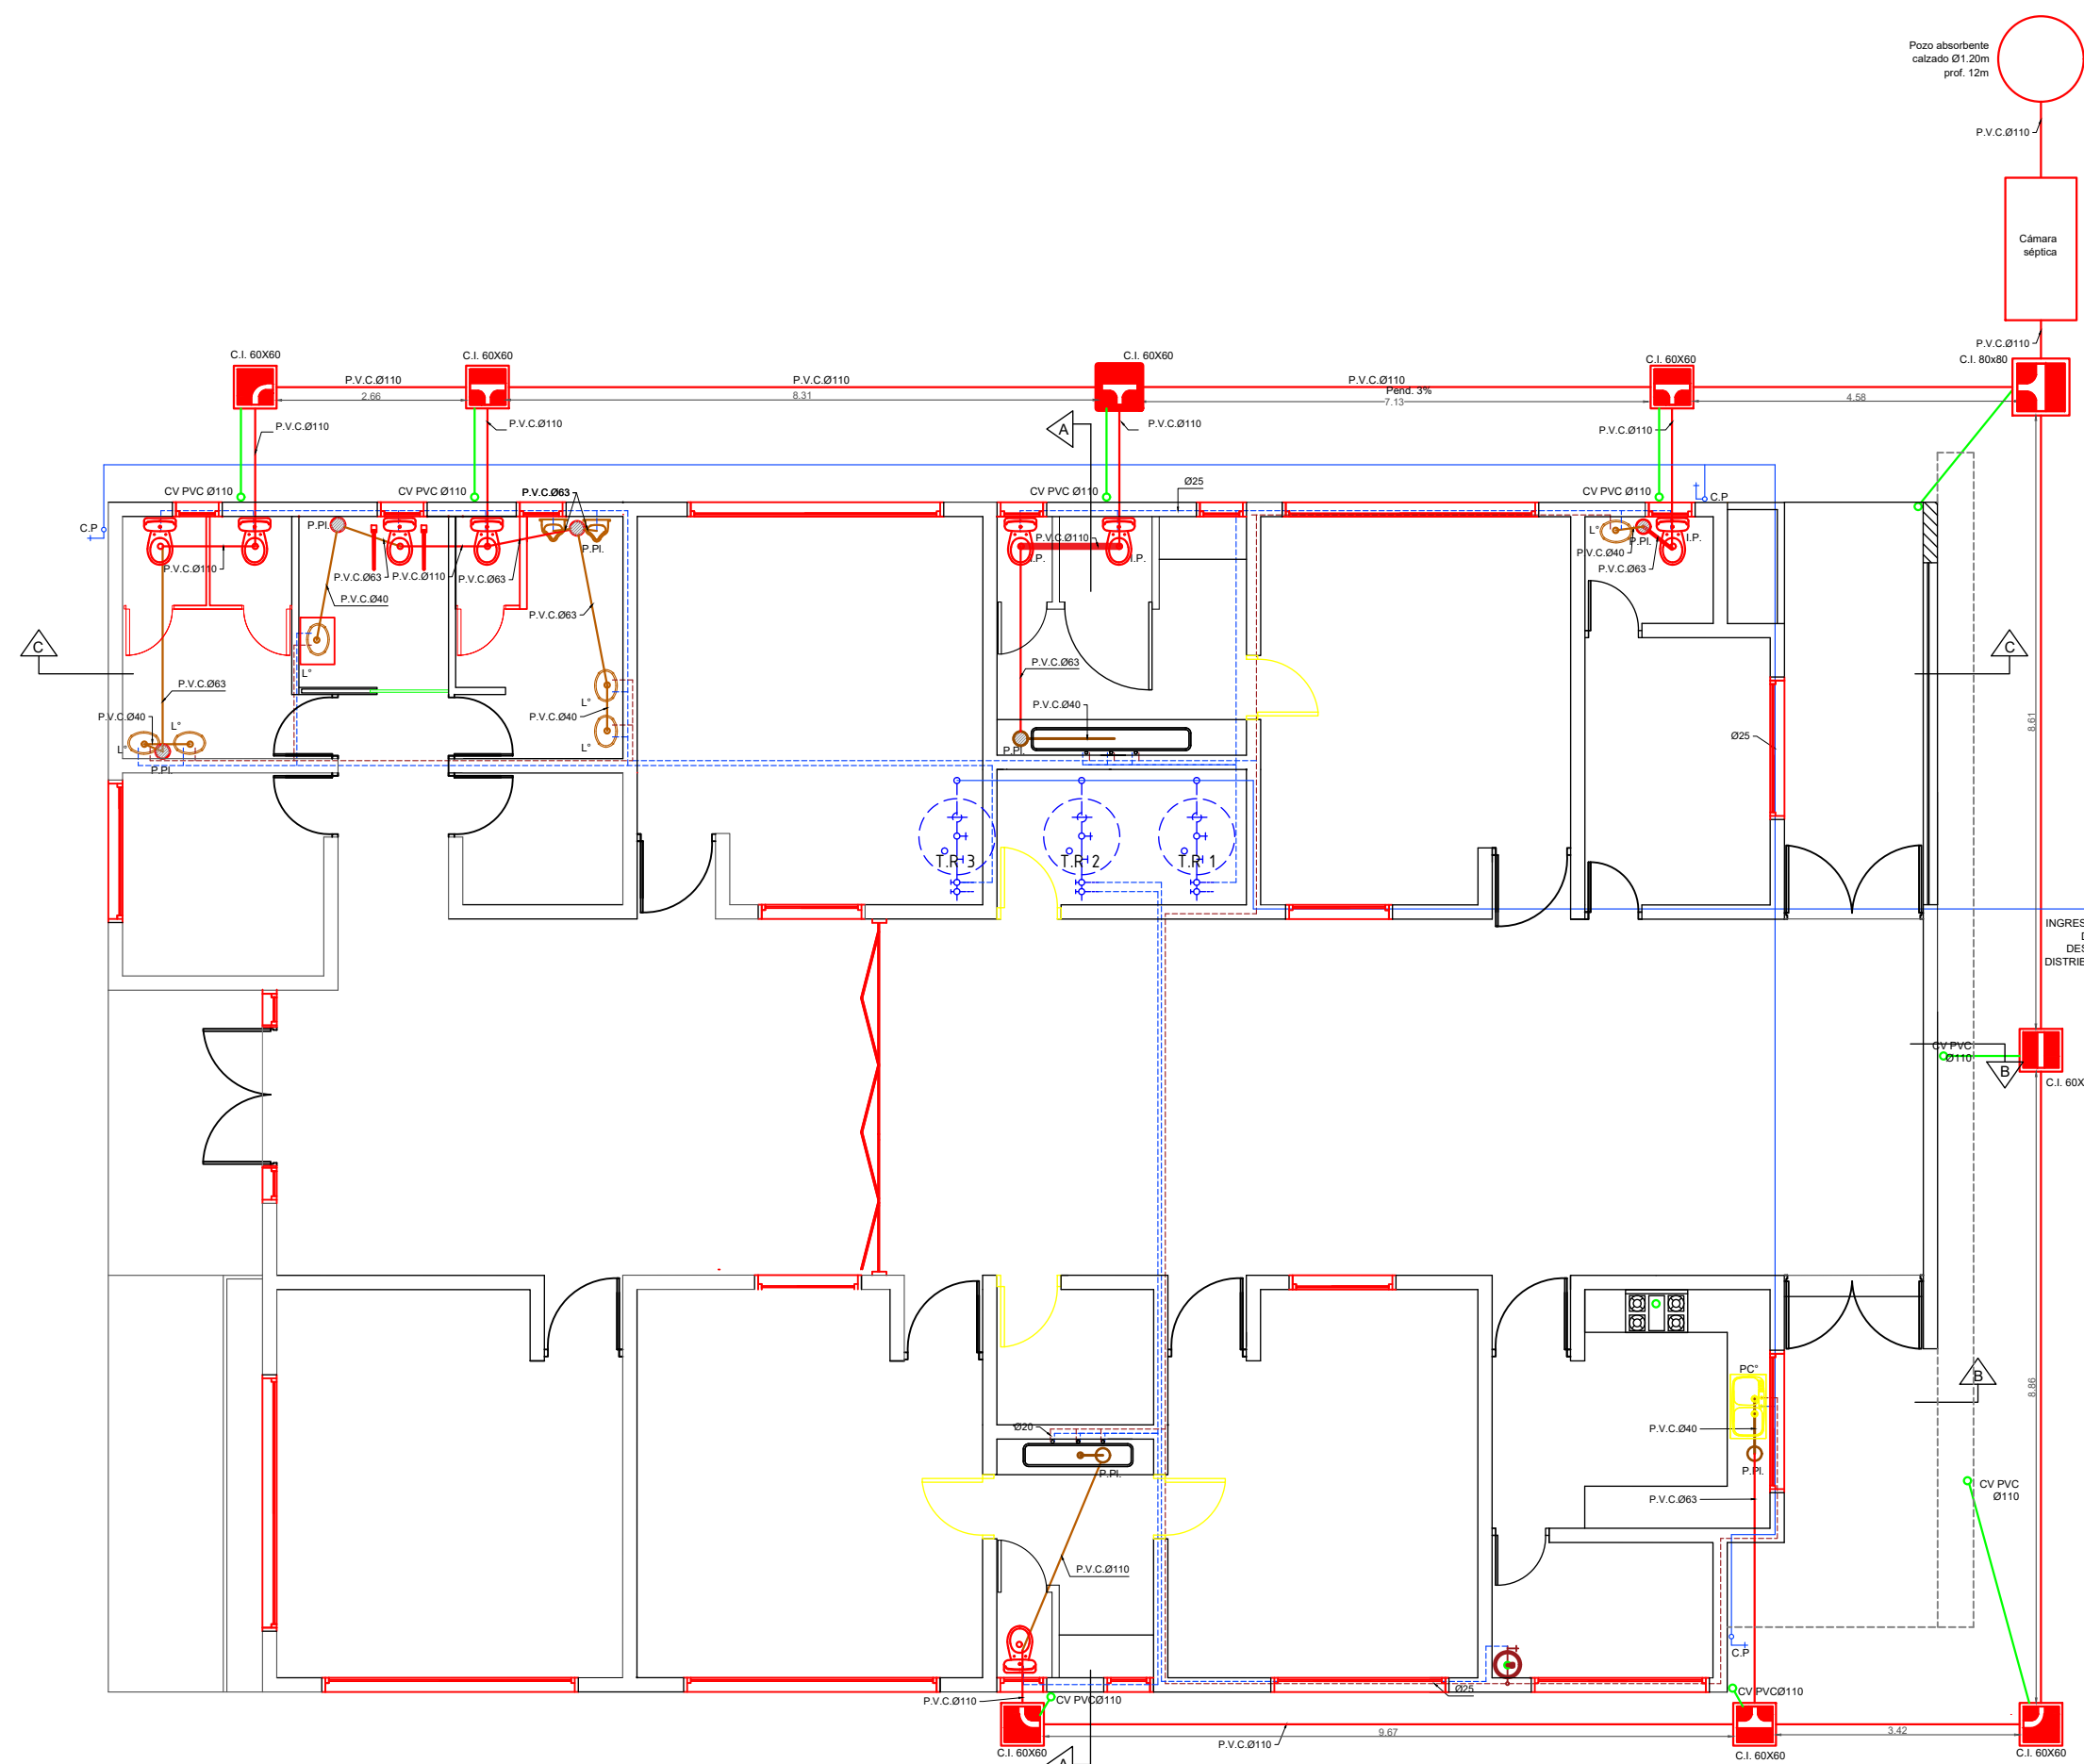


DETALLE SALA DE TANQUES

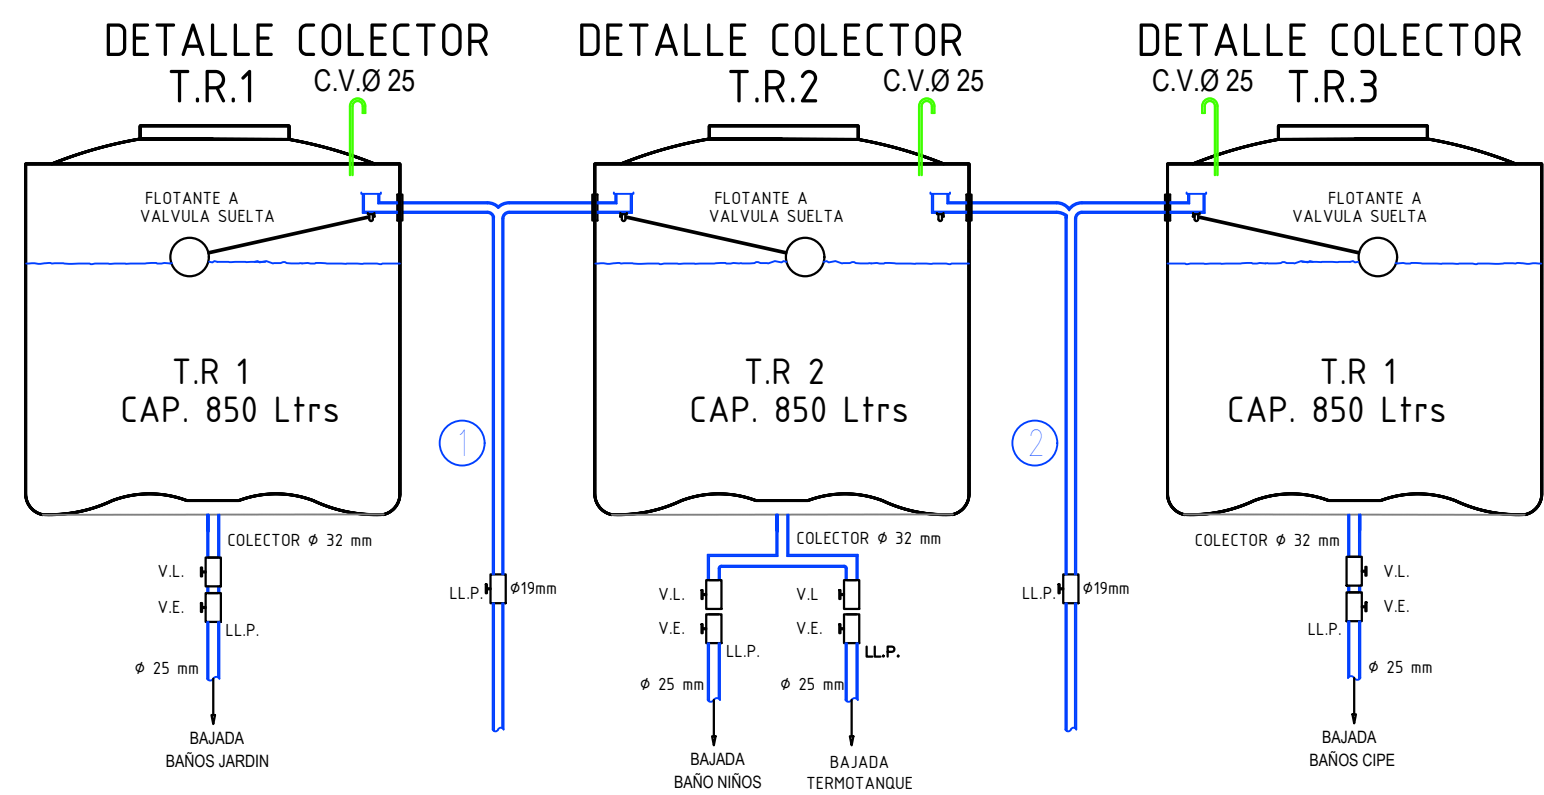

DETALLE DE POZO ABSORBENTE

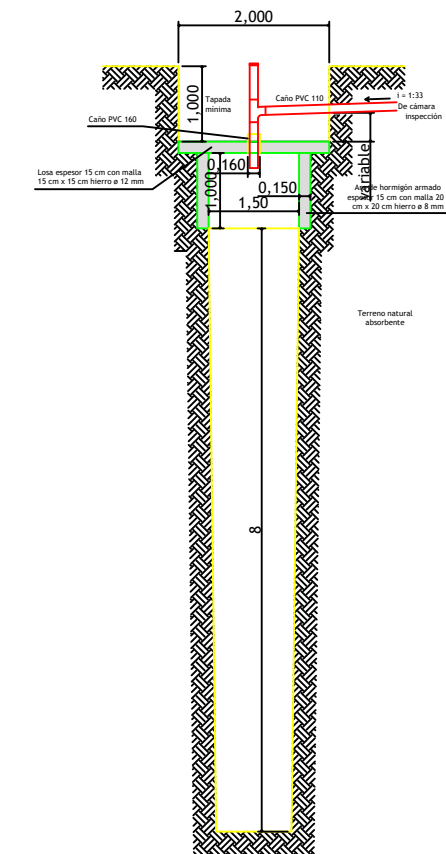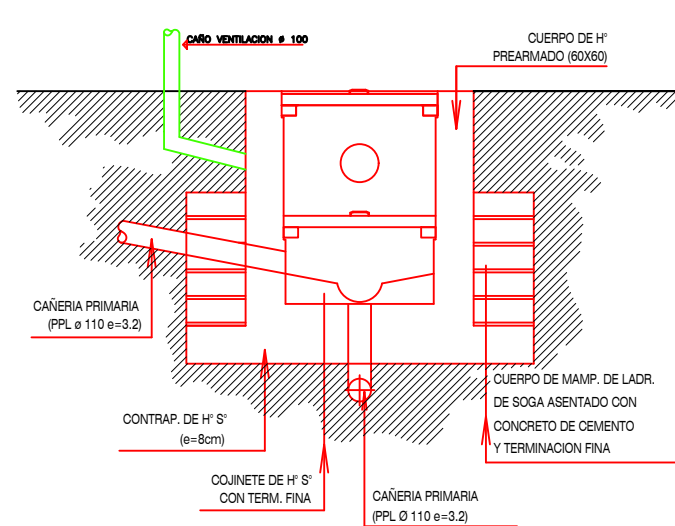



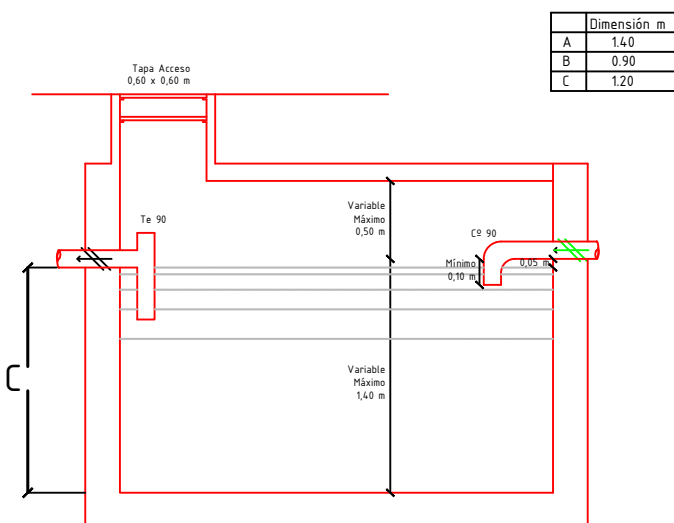

CUADRO RESUMEN														
DESIG.	CAÑERÍAS DE DESAGUE											ARTEFACTOS YACCESORIOS		
	PRIMARIAS			SECUNDARIAS			VENTILACIÓN			PLUVIALES				
	Nº	MAT.	Ø / esp.	Nº	MAT.	Ø / esp.	Nº	MAT.	Ø / esp.	Nº	MAT.			Ø / esp.
TRAMO	①	P.V.C.	110 / 3,2	①	P.V.C.	40 / 3,2	①	P.V.C.	110 / 3,2					
	②	P.V.C.	63 / 3,2											
	③	P.V.C.	50 / 3,2											
H.COL.														
COLUM.							①	P.V.C.	110 / 3,2					
CAÑERÍAS DE AGUA FRÍA Y CALIENTE													ARTEFACTOS YACCESORIOS	
Nº	①	①	②	①										
MATERIALES Y DIÁMETROS														
Ø	PPL Ø20	PPL Ø20	PPL Ø20	PPL Ø25										
BAÑOS											IPM_MG_L*_2CS_ PPL_CPVC Ø40_CPVC Ø63 CPVC Ø110			
COCINA											PC_2CS_ PPICPVC Ø50_SIF_CAUCHO_ CPVC Ø63			
1 TERMOTANQUE Cl 0,60X0,60														
CÁMARA SÉPTICA Ø 1,20 M POZO ABSORBENTE Ø 1,30 M AF/AC EN PPL Ø25, Ø20 SUBIDA AL TANQUE CPPL Ø 20														

SECRETARIA DE OBRAS PÚBLICAS

EXPEDIENTE	NÚMERO	CÓDIGO
ESCALA 1:100	CONSTRUCCIÓN CIES - B° VIRGEN DEL CARMEN	PLANO Nº 7
FECHA	PLANO: INSTALACIÓN SANITARIA	ARCHIVO
PROYECTO	Obras Públicas	APROBACIÓN
CÁLCULO	Obras Públicas	
DIBUJO	Obras Públicas	


Sr. José Barro
Secretaría de Infraestructura
y Servicios Públicos
Municipalidad de Malargüe


Ing. Ojeda Sergio
Director de Obras Públicas
Municipalidad de Malargüe