


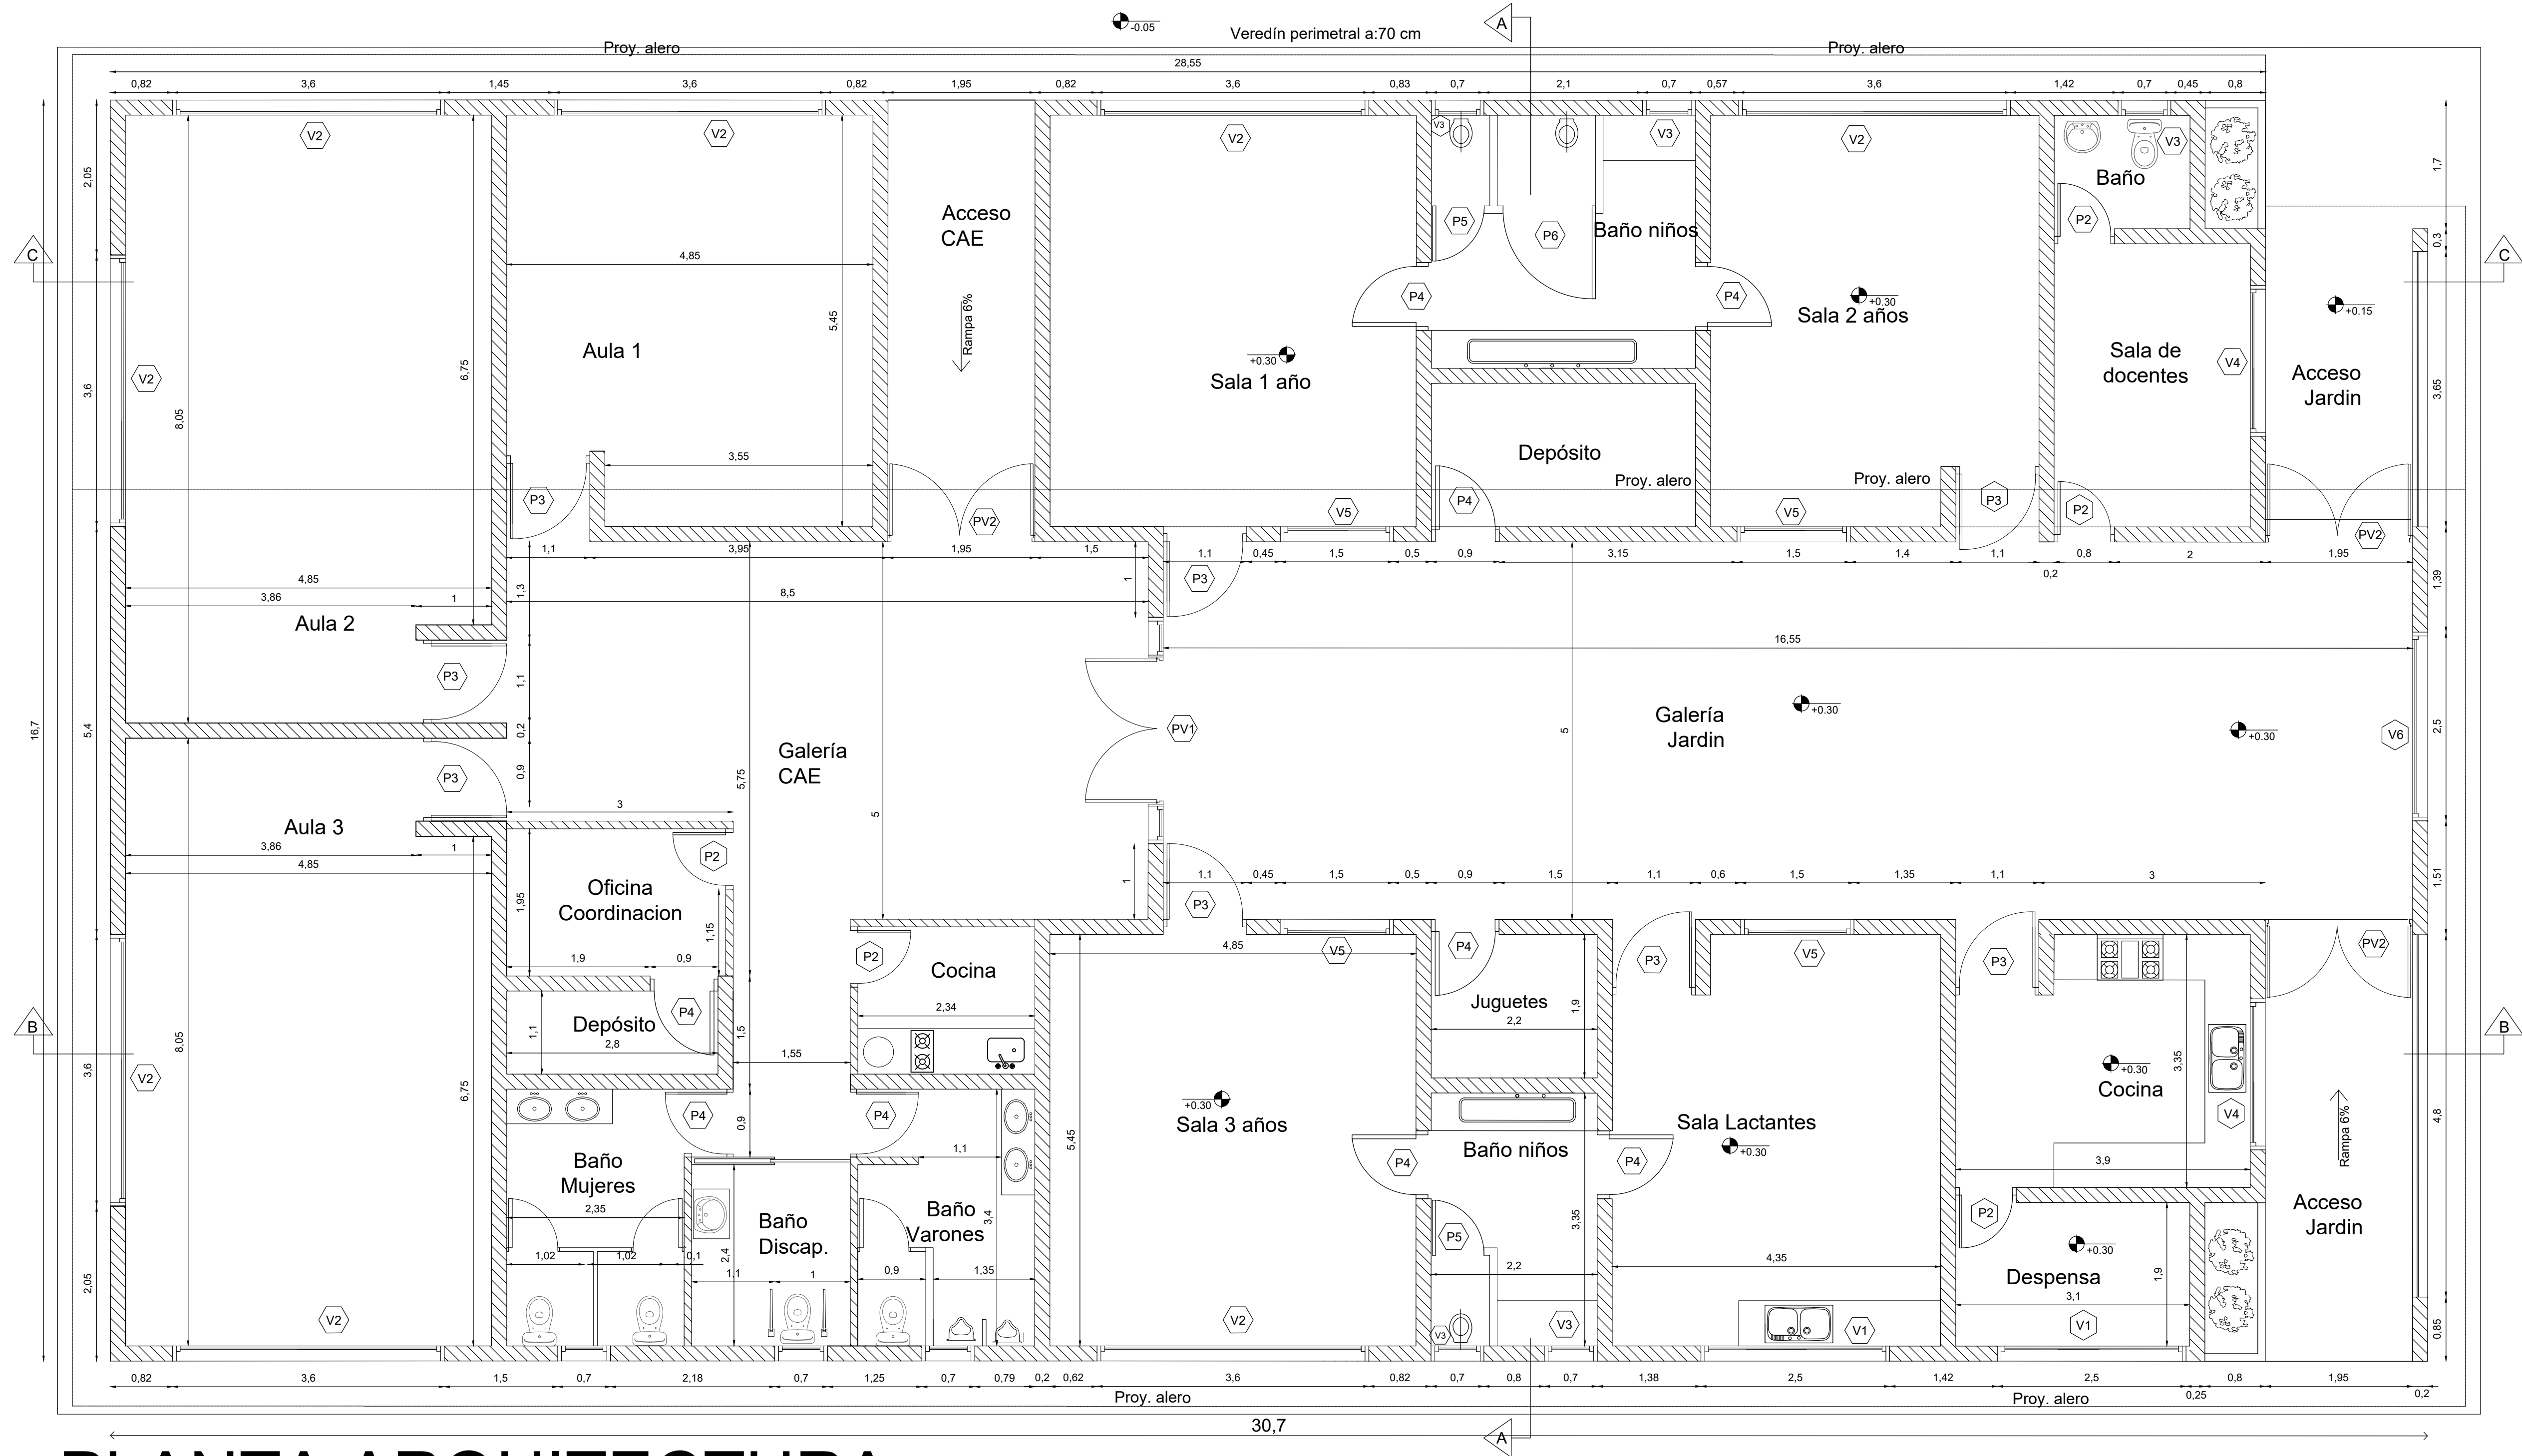

PLANTA ARQUITECTURA

PLANILLA DE CARPINTERÍA											
	(PV1)	(PV2)	(P2)	(P3)	(P4)	(V1)	(V2)	(V3)	(V4)	(V5)	(V6)
	De abrir	De abrir	De abrir	De abrir	De abrir	Corrediza	Corrediza	Basculante	Corrediza-Paño fijo superior	Corrediza	Paño fijo-Banderola superior
	Chapa doble BWG N° 18	Chapa doble BWG N° 18	Placa	Placa	Placa	Aluminio	Aluminio	Aluminio	Aluminio	Aluminio	Aluminio
	Chapa doble BWG N° 18	Chapa doble BWG N° 18	Metalico	Metalico	Metalico	Aluminio	Aluminio	Aluminio	Aluminio	Aluminio	Aluminio
TIPO	De abrir	De abrir	De abrir	De abrir	De abrir	Corrediza	Corrediza	Basculante	Corrediza-Paño fijo superior	Corrediza	Paño fijo-Banderola superior
HOJA	Chapa doble BWG N° 18	Chapa doble BWG N° 18	Placa	Placa	Placa	Aluminio	Aluminio	Aluminio	Aluminio	Aluminio	Aluminio
MARCO	Chapa doble BWG N° 18	Chapa doble BWG N° 18	Metalico	Metalico	Metalico	Aluminio	Aluminio	Aluminio	Aluminio	Aluminio	Aluminio
VIDRIO	DVH 6mm	DVH 6mm	-----	Incoloro 6 mm	-----	DVH 6mm (2) - Incoloro 6 mm (4)	DVH 6mm	Fantasia 4 mm	DVH 6mm	Fantasia 4 mm	DVH 6mm
COLOCACIÓN	Plomo Interno	Plomo Interno	Plomo Interno	Plomo Interno	Plomo Interno	Plomo Interno	Plomo Interno	Plomo Interno	Plomo Interno	Plomo Interno	Plomo Interno
DIMENSIONES	A=3,00 m / H= 2,50 m	A=3,00 m / H= 2,50 m	A= 0,80 m / H= 2,10 m	A= 1,20 m / H= 2,10 m	A= 1,00 m / H= 2,10 m	A= 2,50 m / H= 0,70m	A= 3,60 m / H= 0,70m	A= 0,70 m / H= 0,70m	A= 2,50 m / H= 1,50m	A= 1,50 m / H= 1,00m	A= 1,60 m / H= 1,39m
CANTIDAD	1	3	1 Izquierda - 2 Derecha	4 Izquierda - 1 Derecha	3 Izquierda - 4 Derecha	6	3	5	2	5	1

MUNICIPALIDAD DE MALARGÜE		
SECRETARIA DE OBRAS PÚBLICAS Y AMBIENTE		
EXPEDIENTE	NÚMERO	CÓDIGO
ESCALA 1:50	CONSTRUCCIÓN CIES - B° PROCREAR Y 60° ANIVERSARIO	PLANO N° 1
FECHA	PLANO: ARQUITECTURA	ARCHIVO
PROYECTO	Obras Públicas	APROBACIÓN
CÁLCULO	Obras Públicas	
DIBUJO	Obras Públicas	