


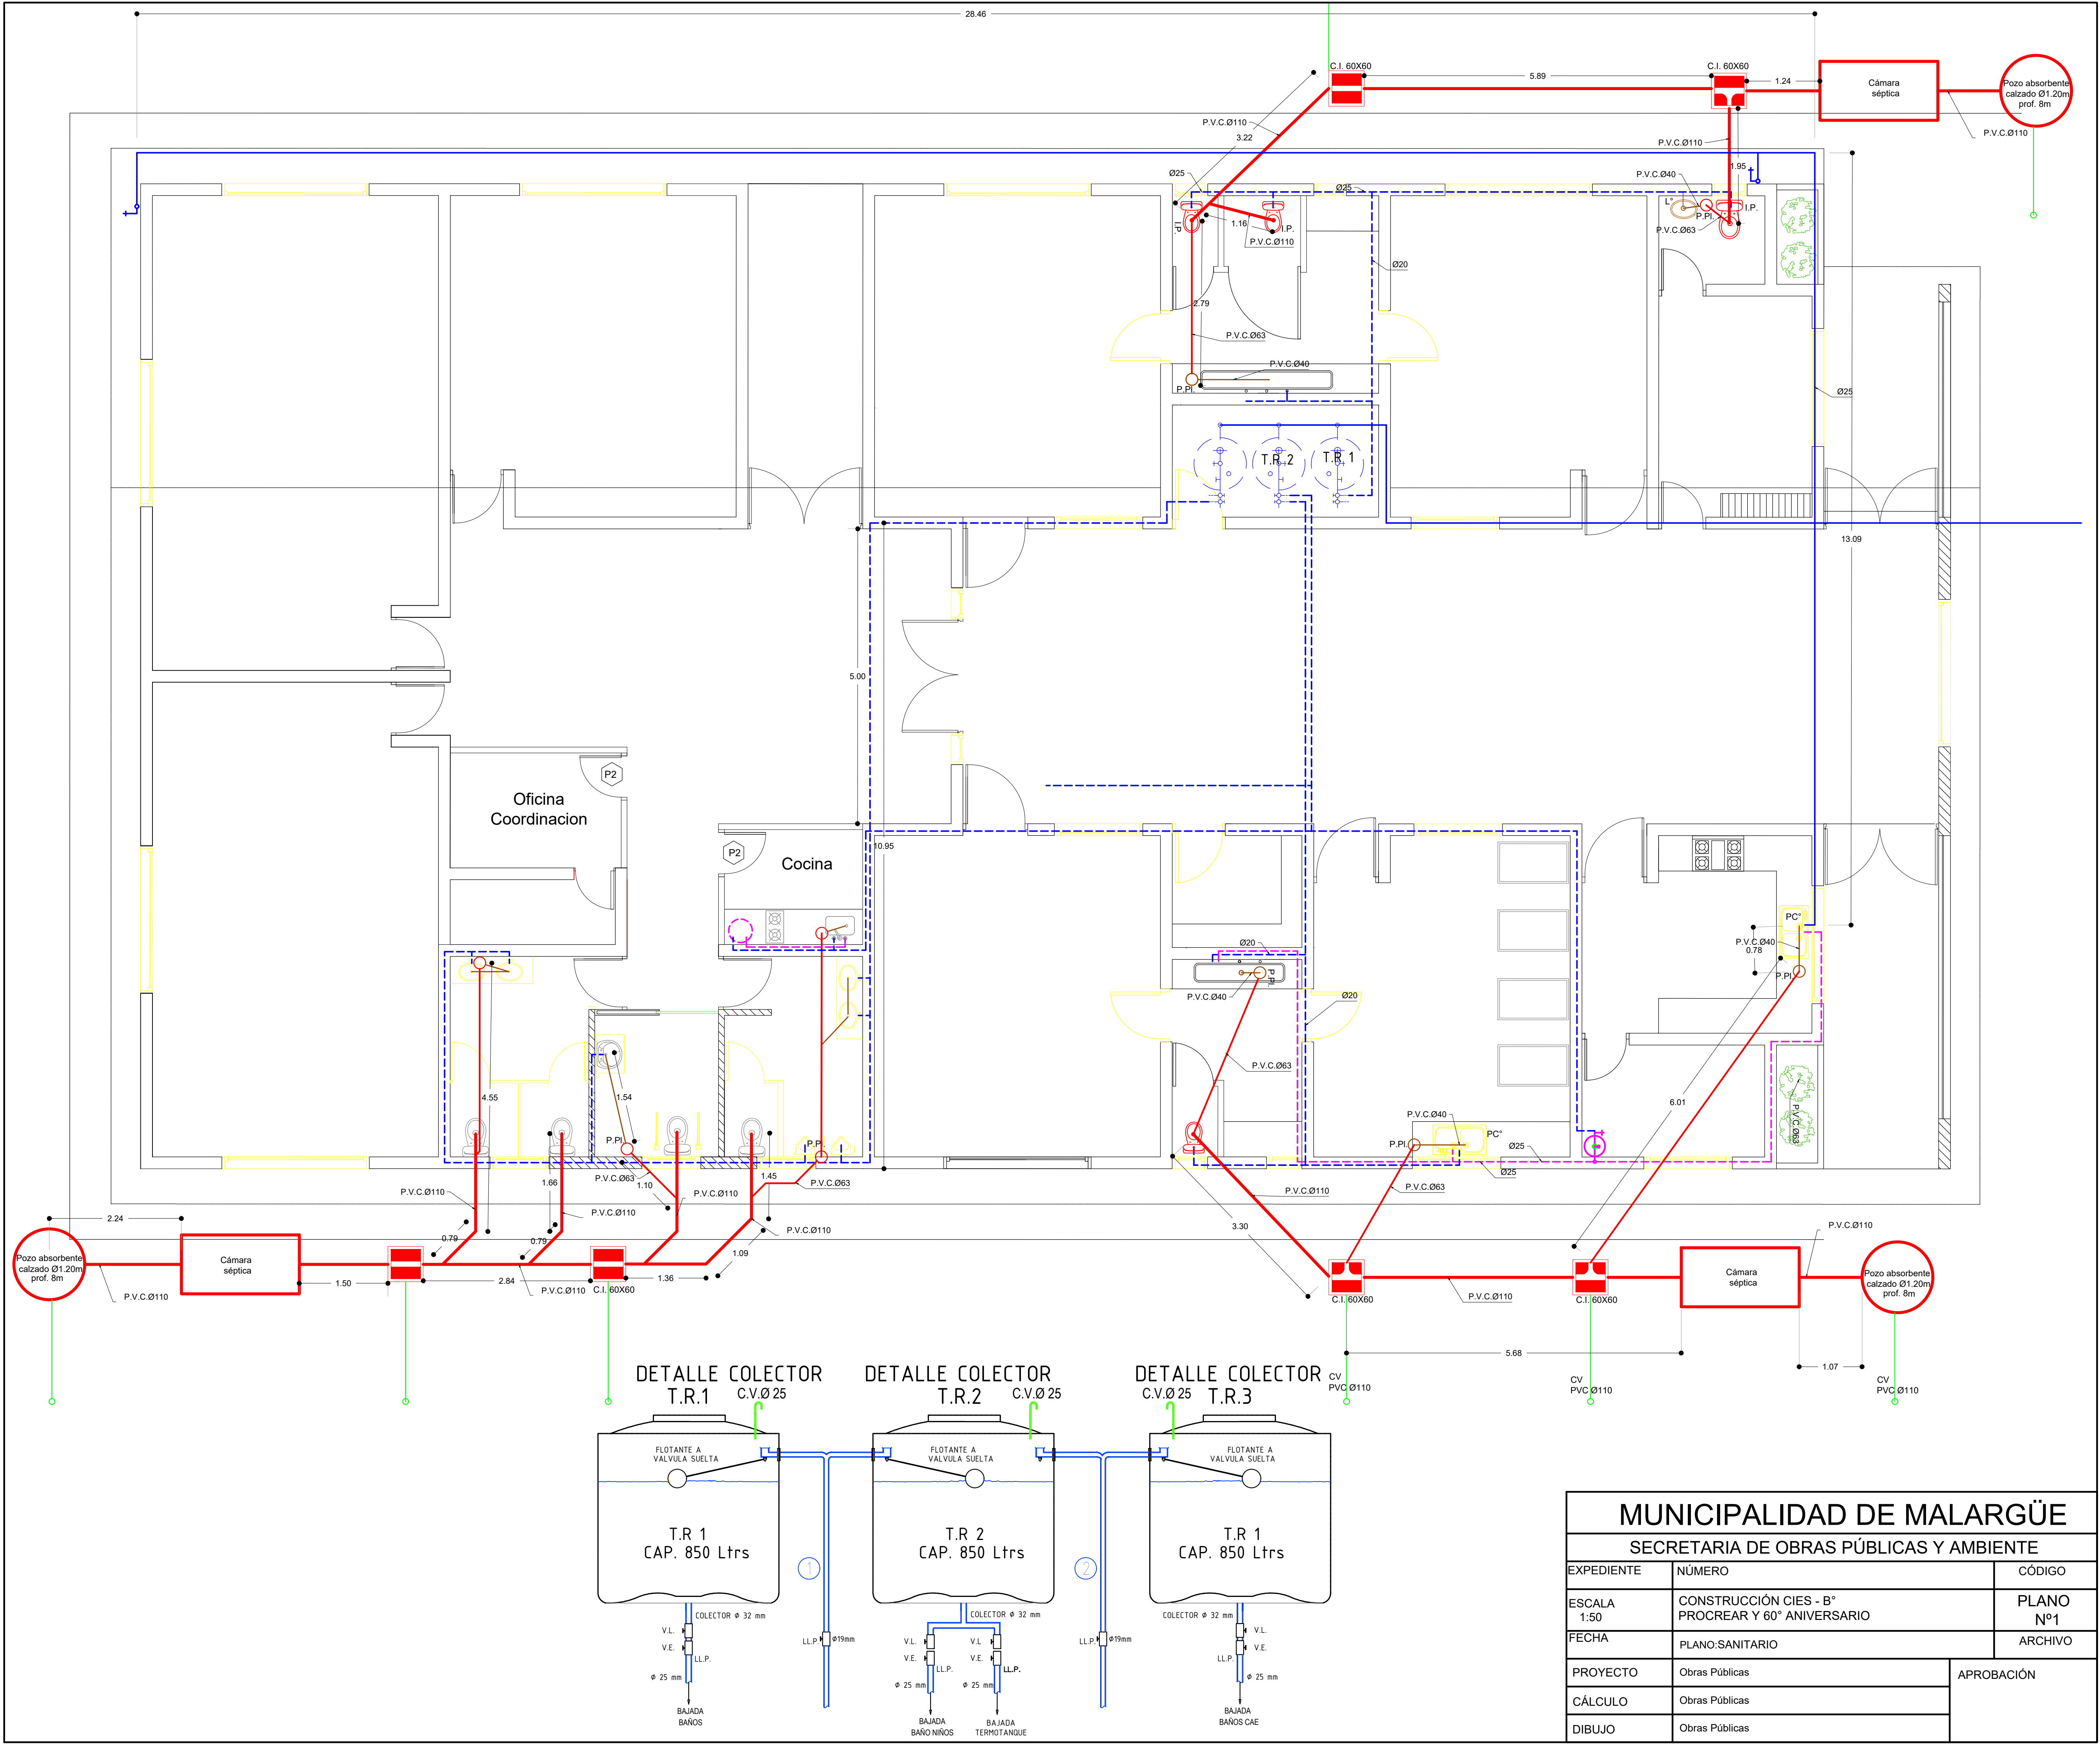

MUNICIPALIDAD DE MALARGÜE		
SECRETARIA DE OBRAS PÚBLICAS Y AMBIENTE		
EXPEDIENTE	NÚMERO	CÓDIGO
ESCALA 1:50	CONSTRUCCIÓN CIES - B° PROCREAR Y 60° ANIVERSARIO	PLANO Nº1
FECHA	PLANO:SANITARIO	ARCHIVO
PROYECTO	Obras Públicas	APROBACIÓN
CÁLCULO	Obras Públicas	
DIBUJO	Obras Públicas	